



PLATTEGROND

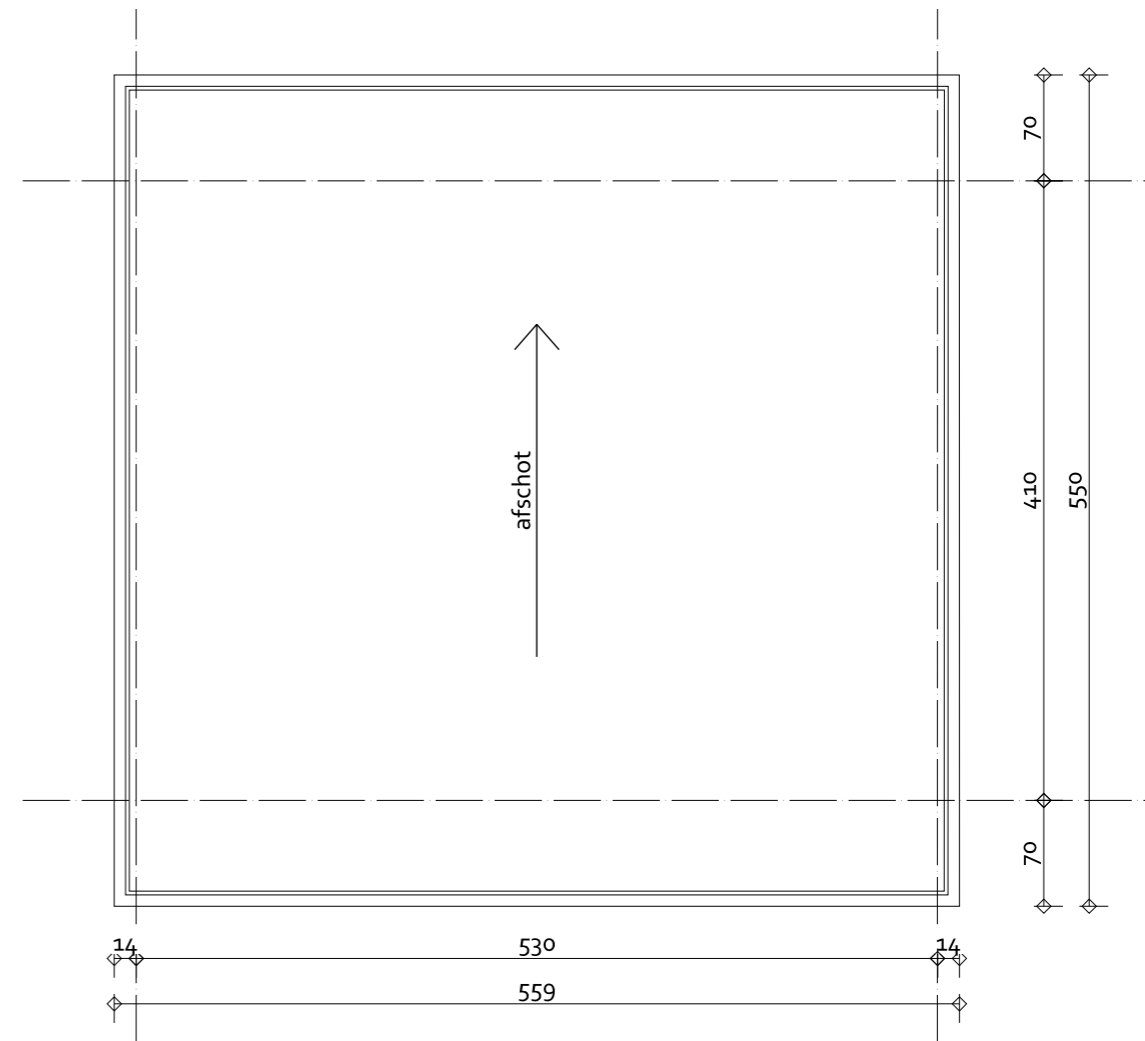

DAKAANZICHT

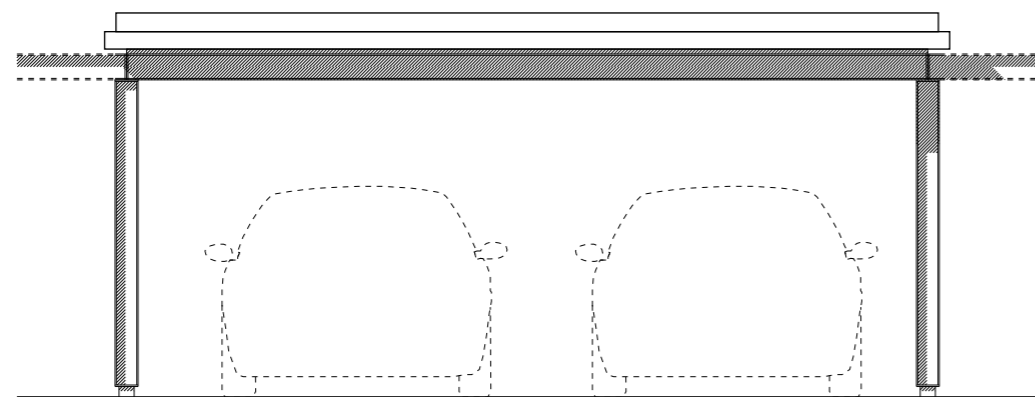

VOORAANZICHT

kavel nr.: L30 L31 L32 L33 L37 L38  
 kleur en materiaal volgend KM-schema

**DEFINITIEF**



project	Landgoed Coudewater - Lobben	
fase	Verkooptekening	
tekening	Carport enkel	
datum: 02-11-2023	schaal: 1:50	formaat: A3