



PLATTEGROND

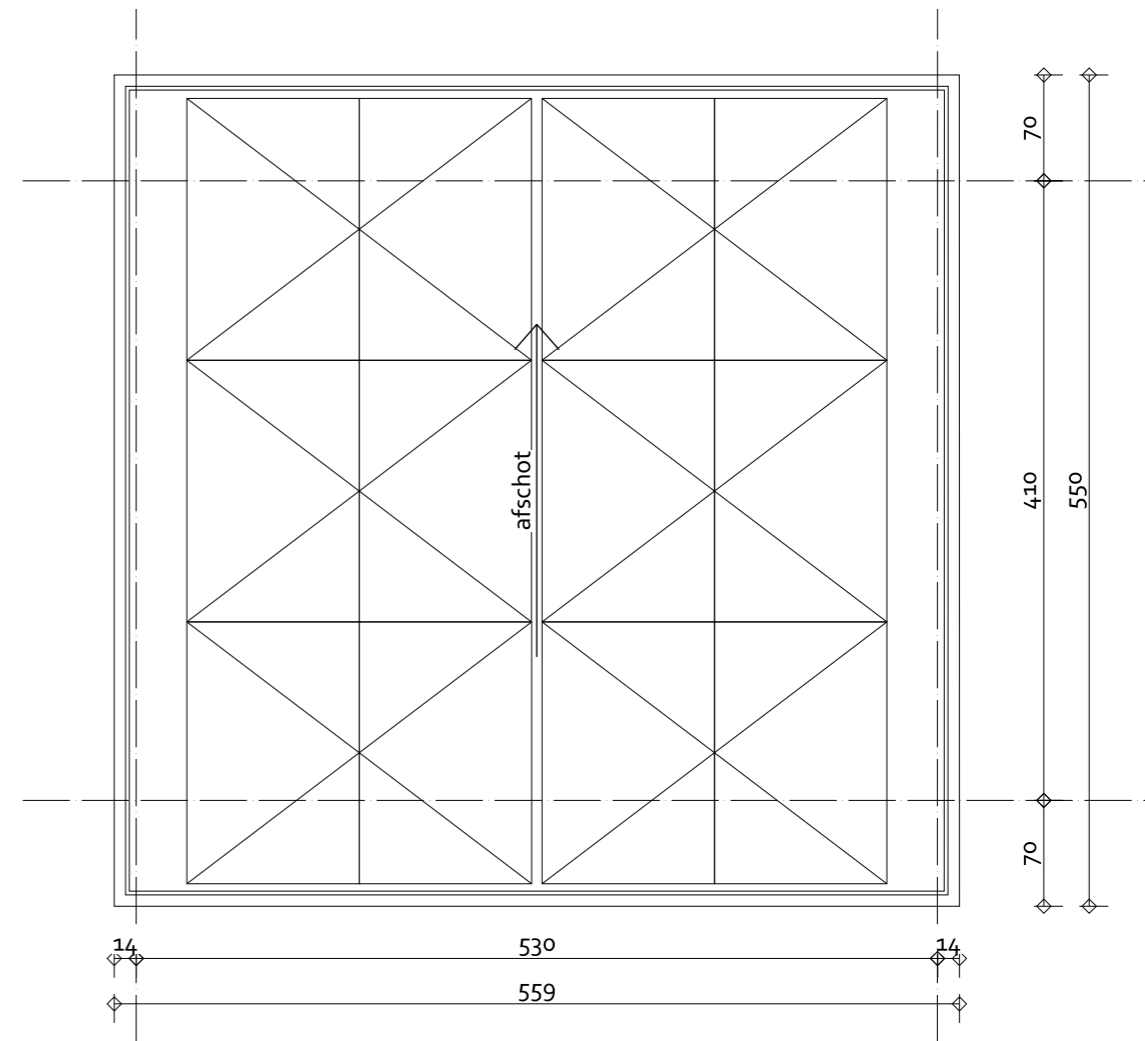

DAKAANZICHT

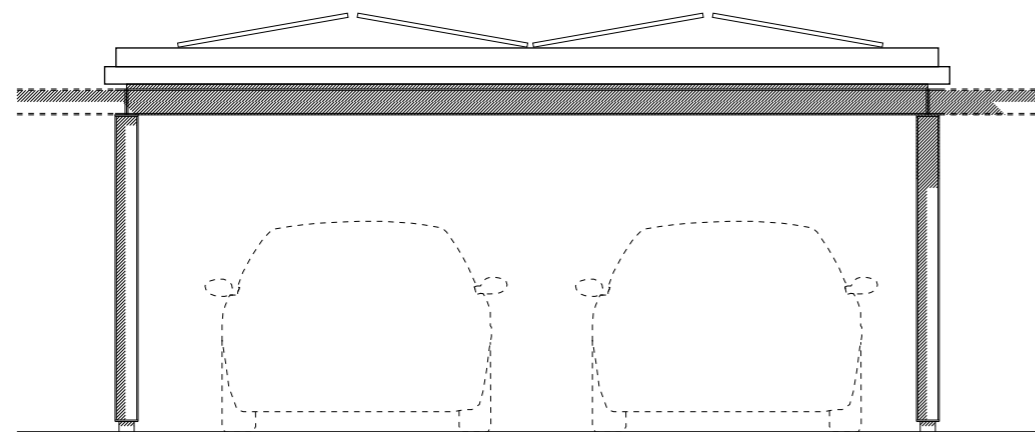

VOORAANZICHT

kavel nr.: Log L14 L18 L19  
 kleur en materiaal volgend KM-schema

**DEFINITIEF**



project	Landgoed Coudewater - Lobben	
fase	Verkooptekening	
tekening	Carport enkel met PV	
datum: 02-11-2023	schaal: 1:50	formaat: A3