



PLATTEGROND

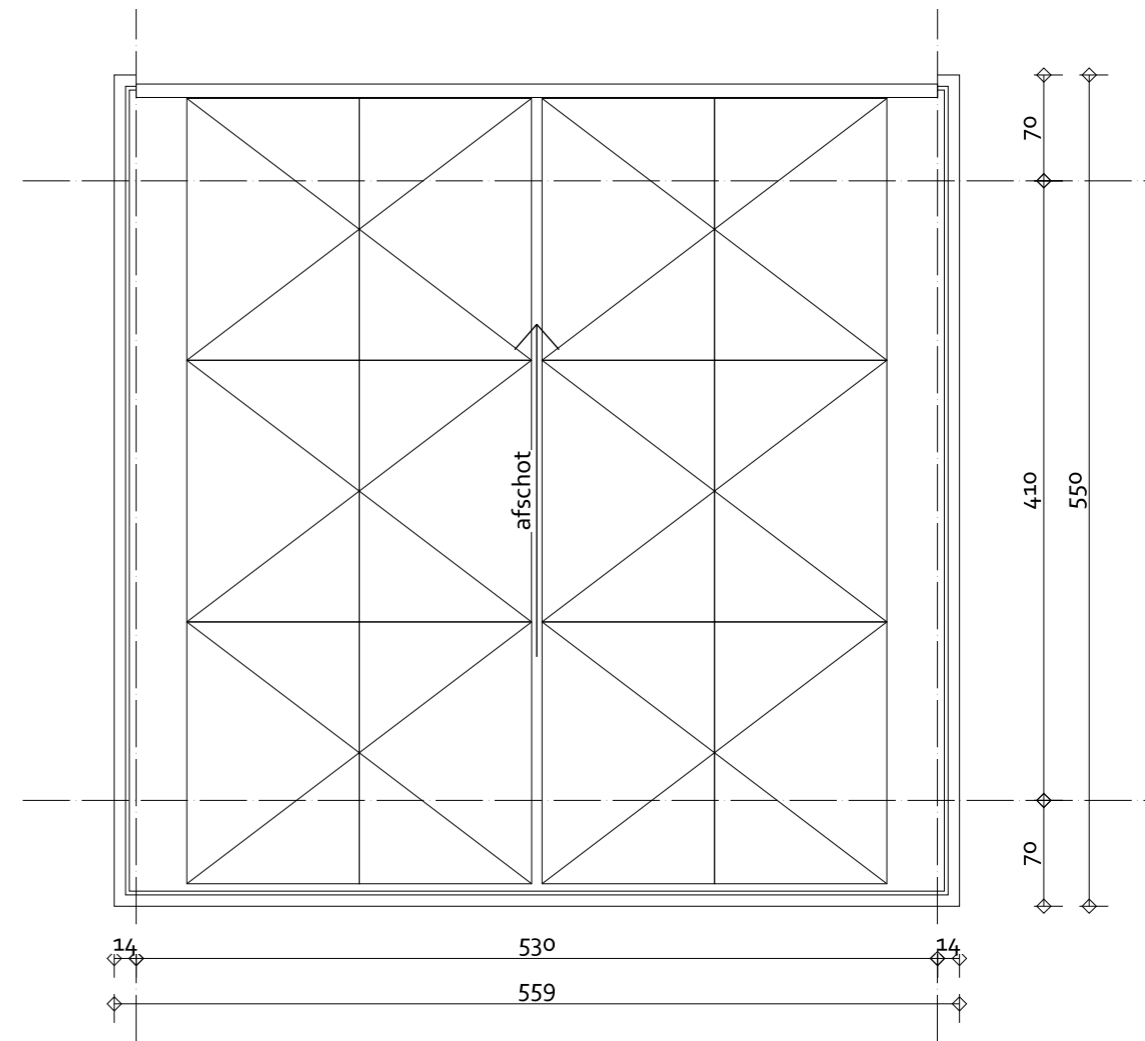

DAKAANZICHT

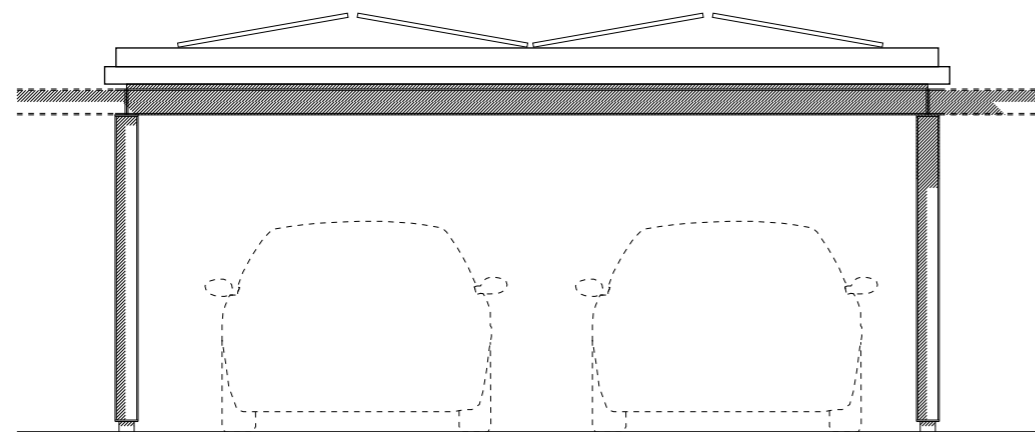

VOORAANZICHT

kavel nr.: L41 L46 L52 L53 L58 L61 L62  
 kleur en materiaal volgend KM-schema

**DEFINITIEF**



project	Landgoed Coudewater - Lobben fase 2	
fase	Verkooptekening	
tekening	Carport enkel met PV	
datum: 10-07-2024	schaal: 1:50	formaat: A3