


VOORAANZICHT


RECHTER ZIJEAANZICHT

ACHTERAANZICHT

LINKER ZIJEAANZICHT

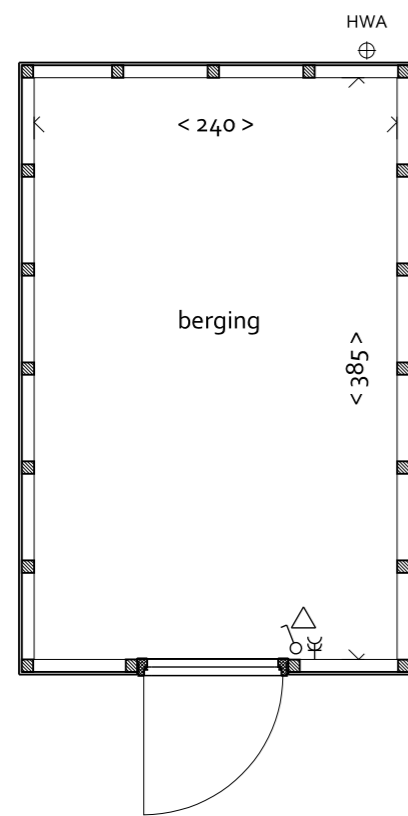

PLATTEGROND

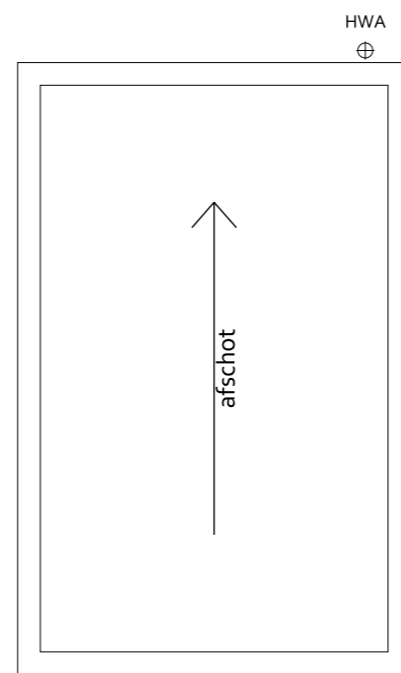

DAKAANZICHT

RENVOOI

INSTALLATIES

- enkele-/dubbele schakelaar
- wandlichtpunt
- enkel-/dubbel wandcontactdoos geaard

kavel nr.: L41 L48 L56
 kleur en materiaal volgend KM-schema

DEFINITIEF



project	Landgoed Coudewater - Lobben fase 2	
fase	Verkooptekening	
tekening	Berging enkel gespiegeld	
datum: 10-07-2024	schaal: 1:50	formaat: A3