


VOORAANZICHT


RECHTER ZIJAAANZICHT

ACHTERAANZICHT

LINKER ZIJAAANZICHT

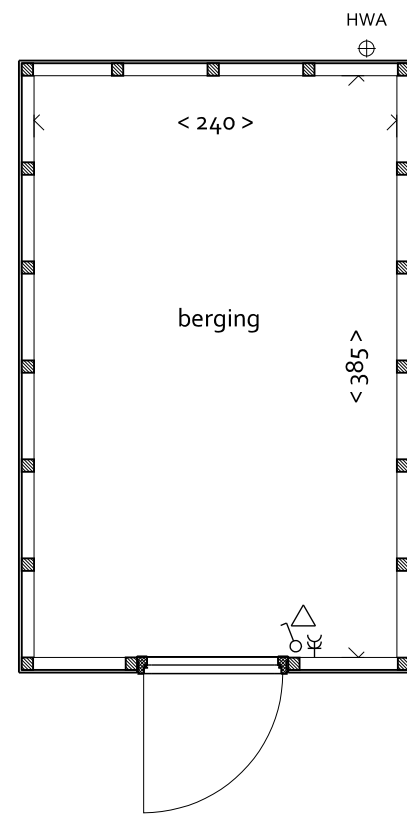

PLATTEGROND

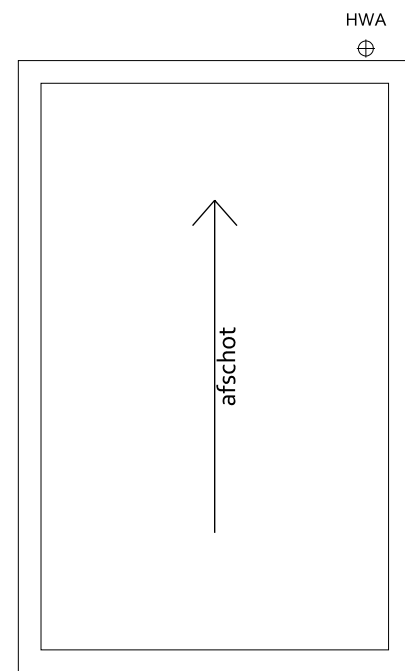

DAKAANZICHT

RENVOOI

INSTALLATIES

- enkele-/dubbele schakelaar
- wandlichtpunt
- enkel-/dubbel wandcontactdoos geaard

**DEFINITIEF**

kavel nr.: L16 L19 L25 L30  
 kleur en materiaal volgend KM-schema



project	Landgoed Coudewater - Lobben	
fase	Verkooptekening	
tekening	Berging enkel gespiegeld	
datum: 02-11-2023	schaal: 1:50	formaat: A3