



2600+
bk daktrim


PEIL = 0

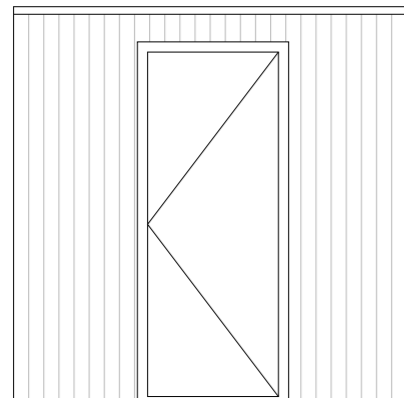


VOORAANZICHT

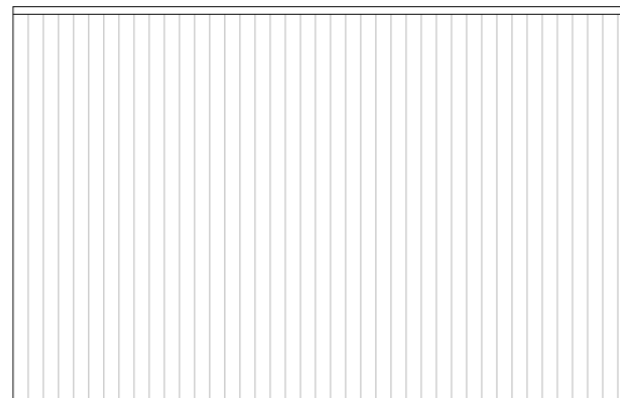


RECHTER ZIJAAANZICHT

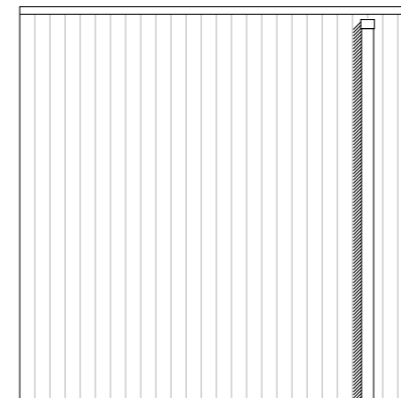


ACHTERAANZICHT

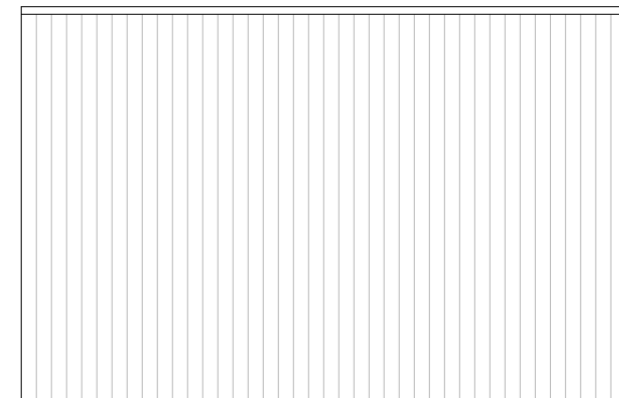

LINKER ZIJAAANZICHT

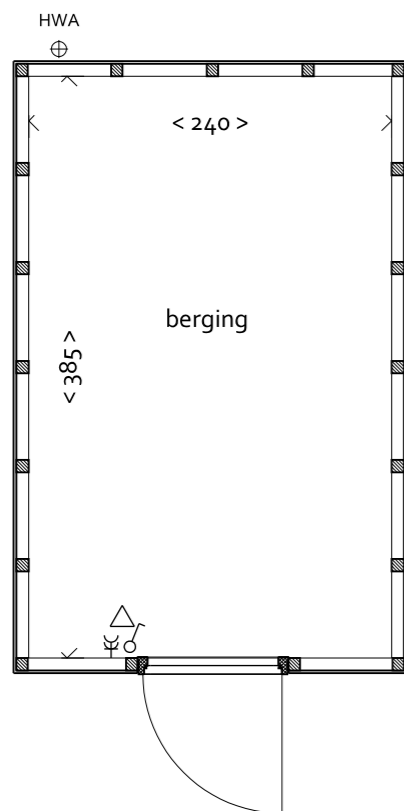




PLATTEGROND

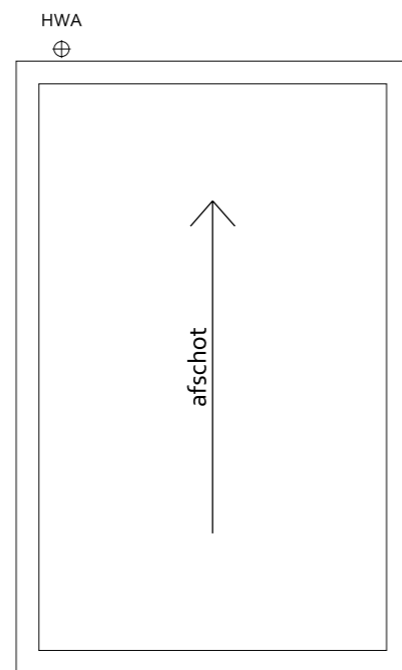

DAKAANZICHT

RENVOOI

INSTALLATIES

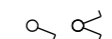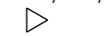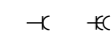-  enkele-/dubbele schakelaar
-  wandlichtpunt
-  enkel-/dubbel wandcontactdoos geaard

DEFINITIEF

kavel nr.: L22 L31

kleur en materiaal volgend KM-schema



project	Landgoed Coudewater - Lobben	
fase	Verkooptekening	
tekening	Berging enkel	
datum: 02-11-2023	schaal: 1:50	formaat: A3