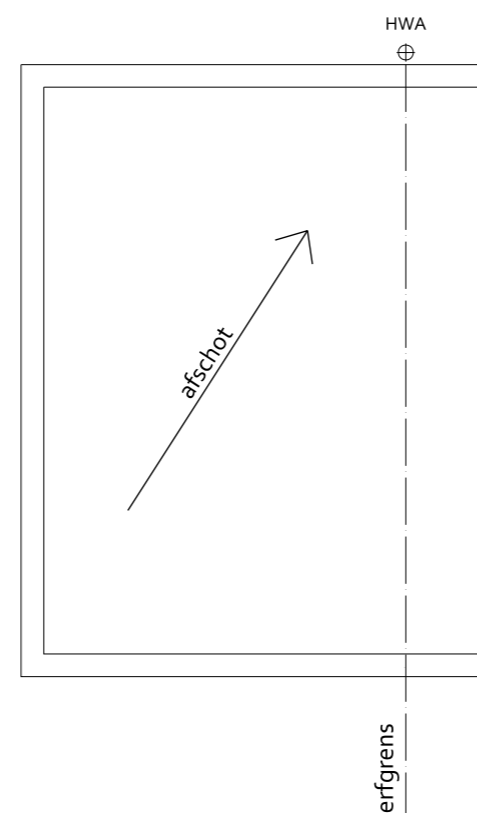


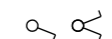
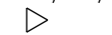
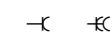
PLATTEGROND



DAKAANZICHT

RENVOOI

INSTALLATIES

-  enkele-/dubbele schakelaar
-  wandlichtpunt
-  enkel-/dubbel wandcontactdoos geaard

kavel nr.: L53 L62

kleur en materiaal volgend KM-schema

DEFINITIEF



project	Landgoed Coudewater - Lobben fase 2	
fase	Verkooptekening	
tekening	Berging geschakeld	
datum: 10-07-2024	schaal: 1:50	formaat: A3