




BEGANE GROND
1:50

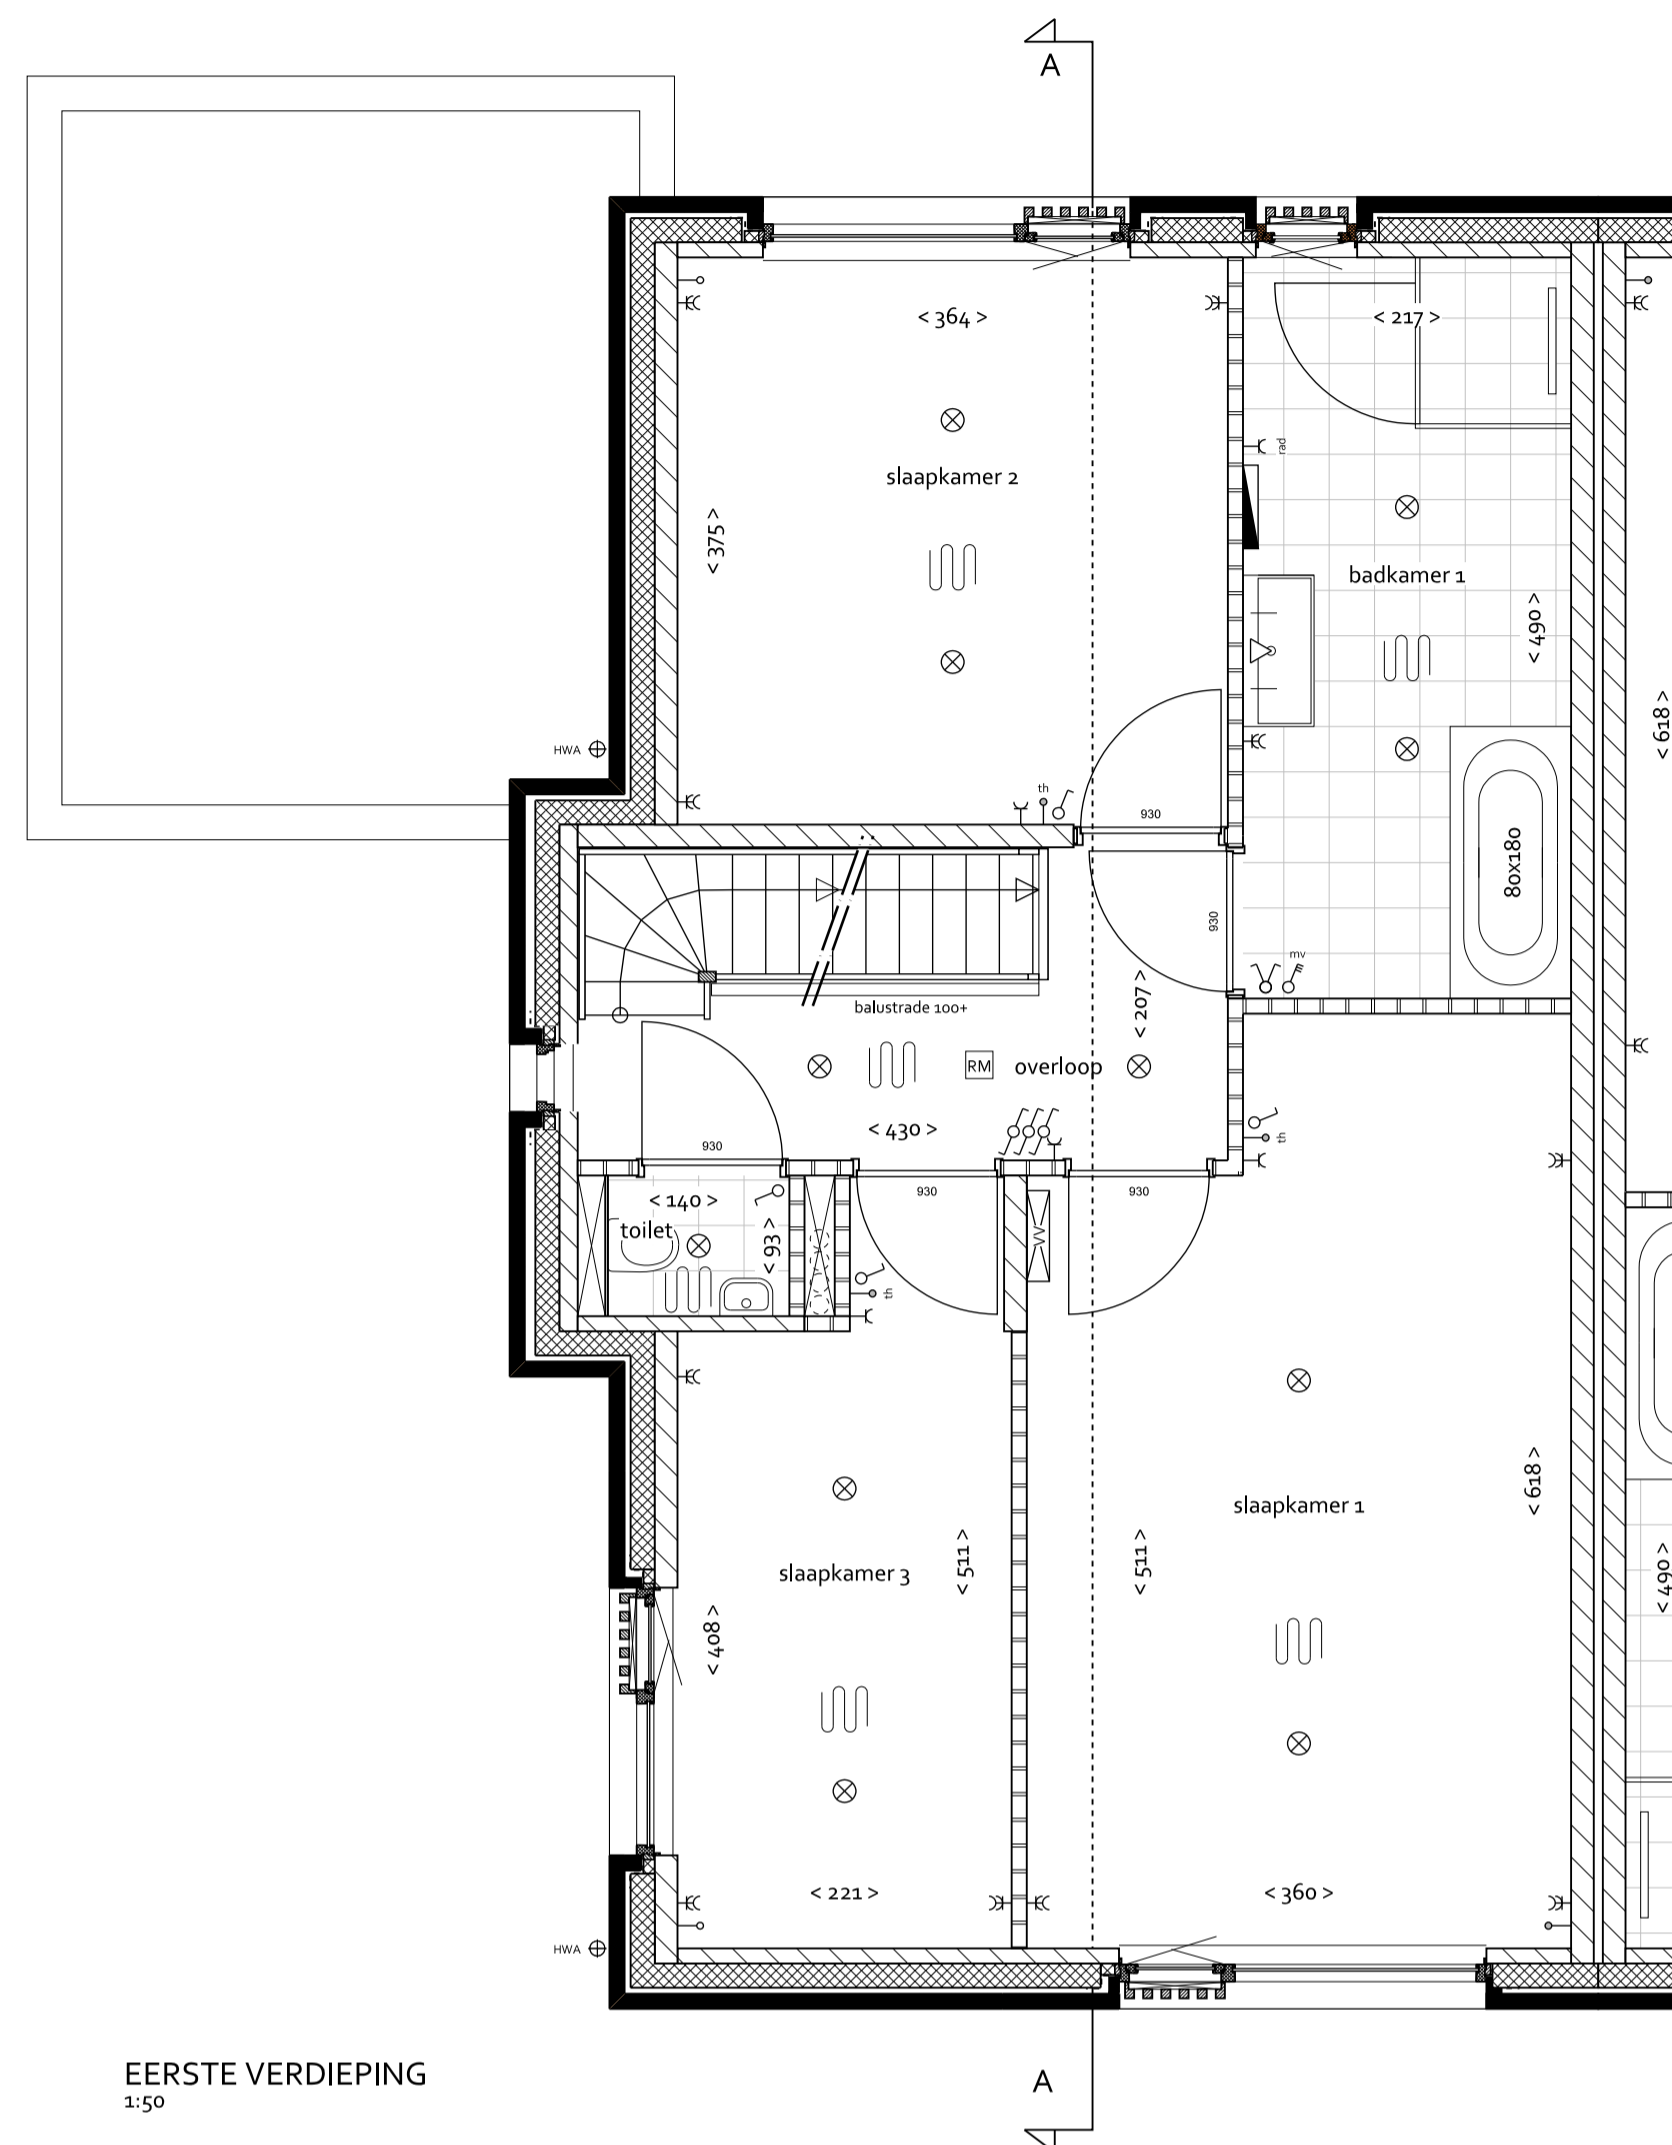


EERSTE VERDIEPING
1:50

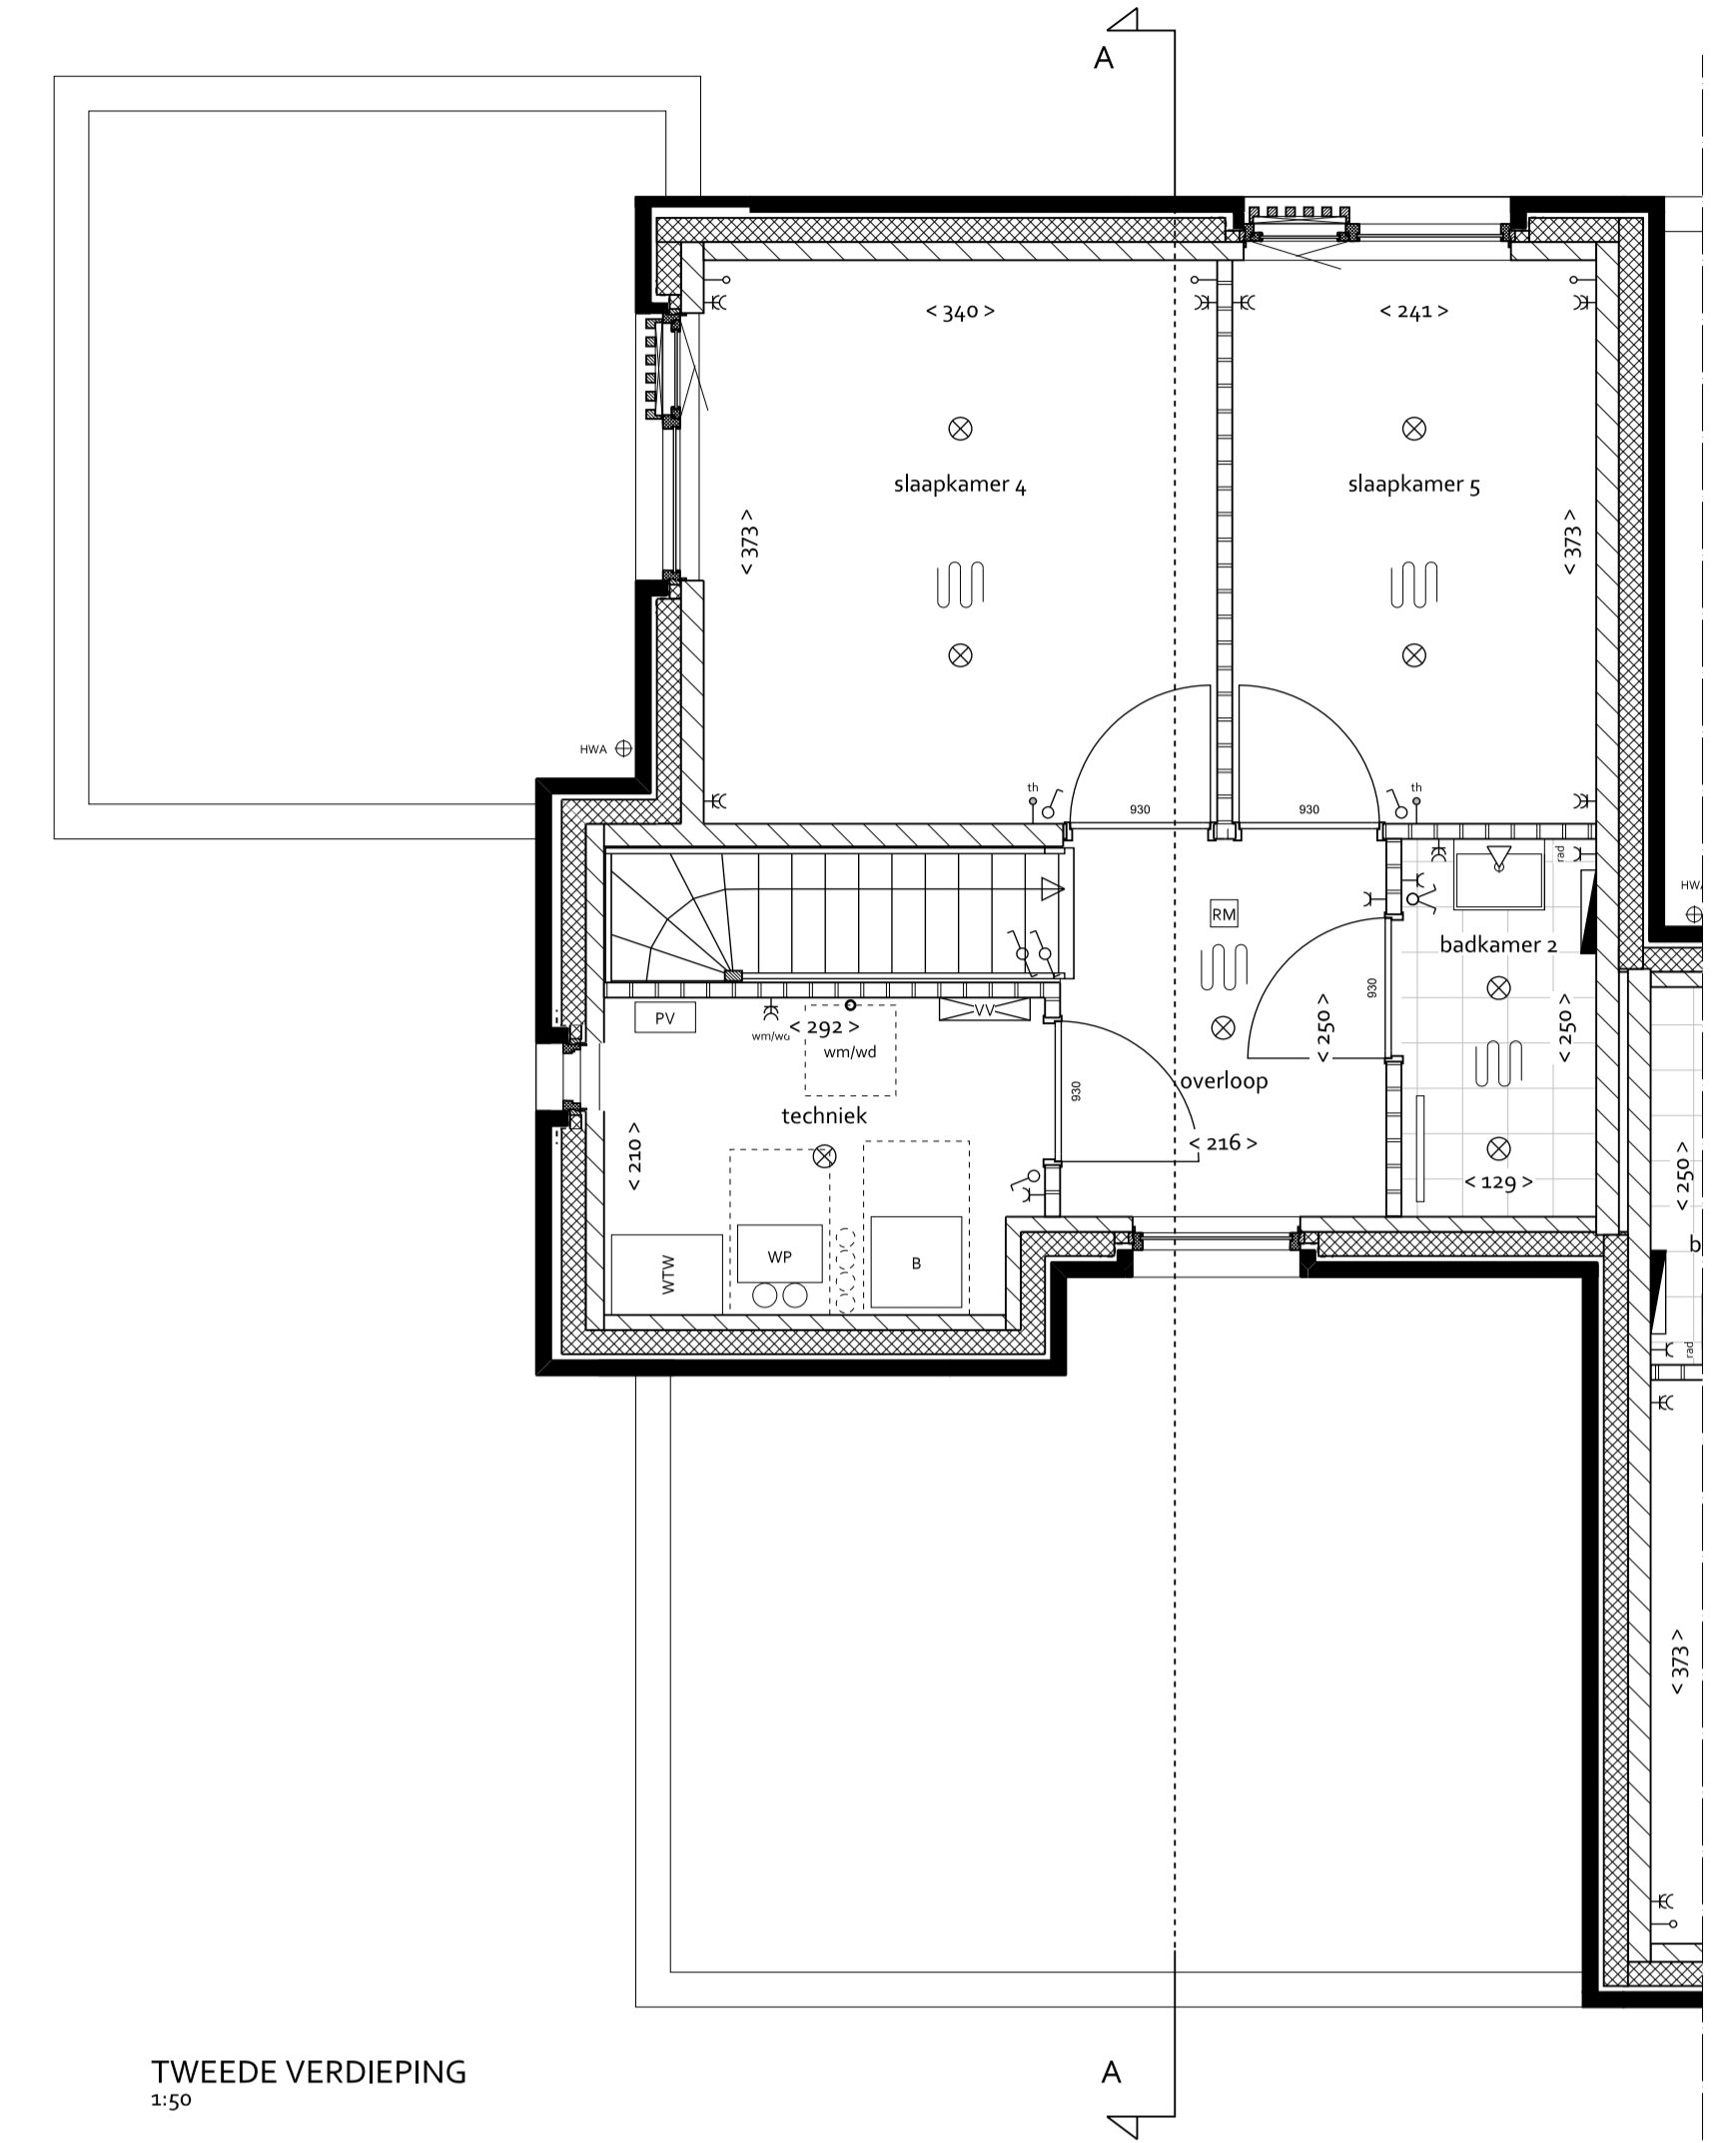


TWEDE VERDIEPING
1:50

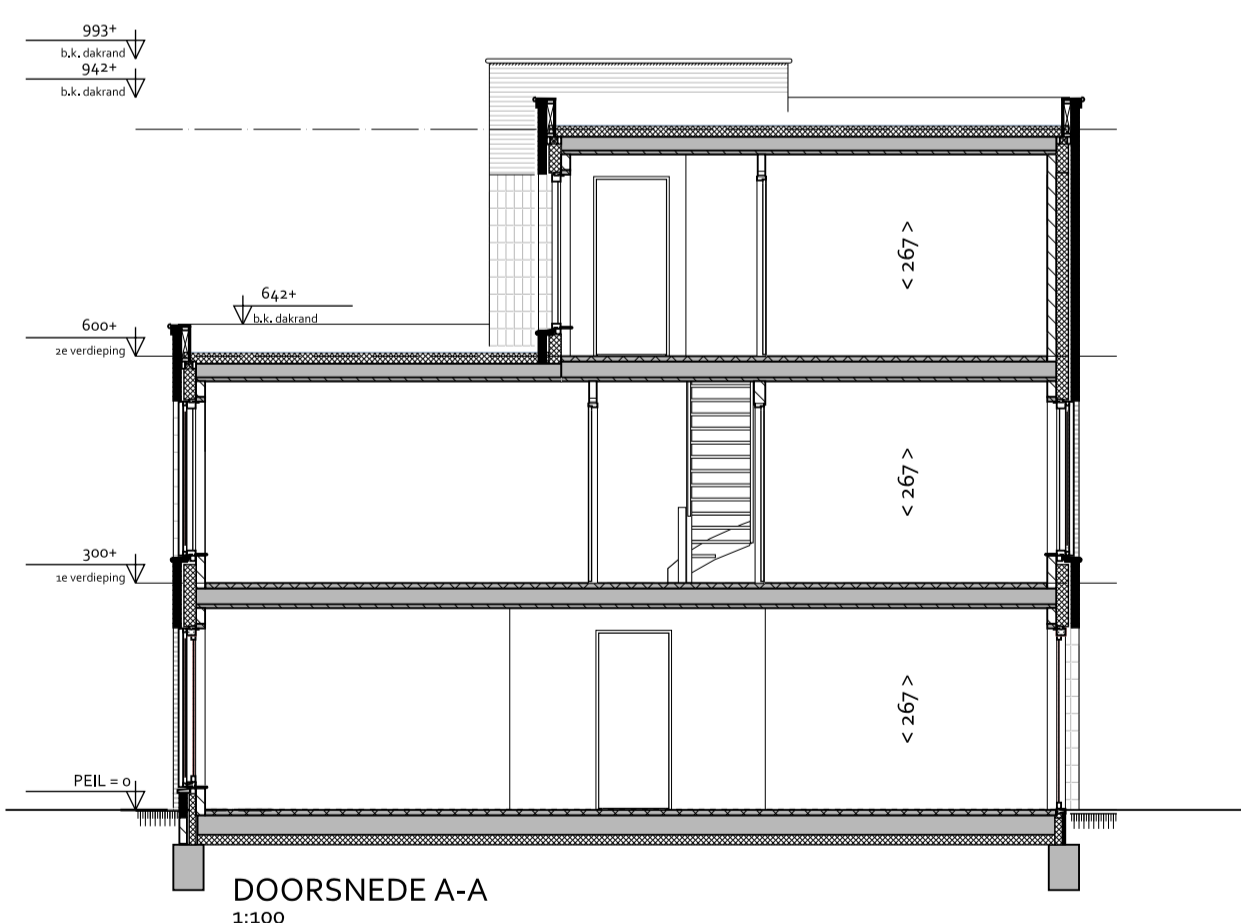


DOORSNEDE A-A
1:100

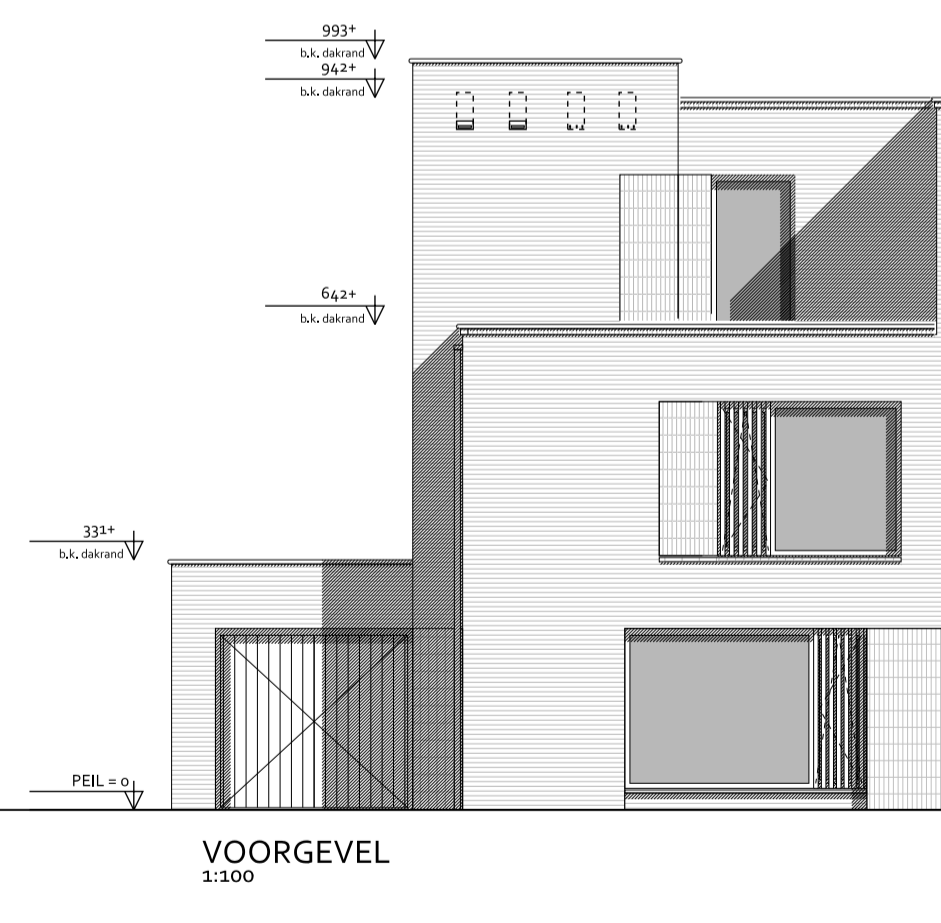

VOORGEVEL
1:100

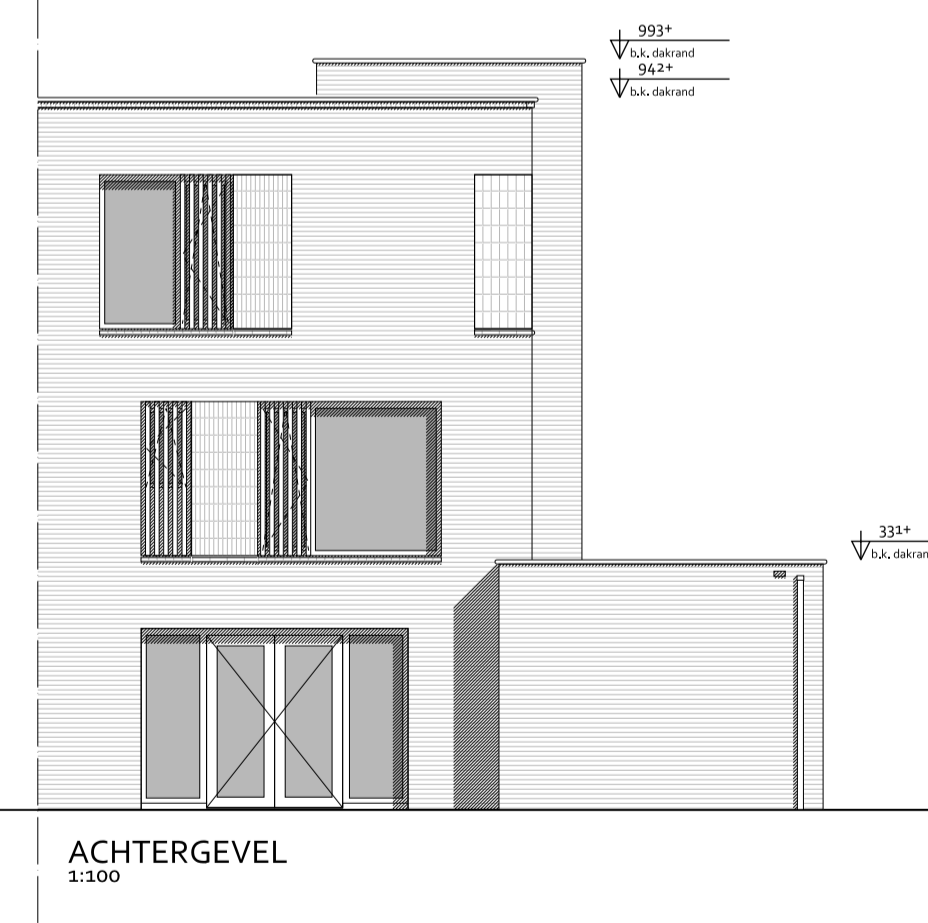

ACHTERGEVEL
1:100

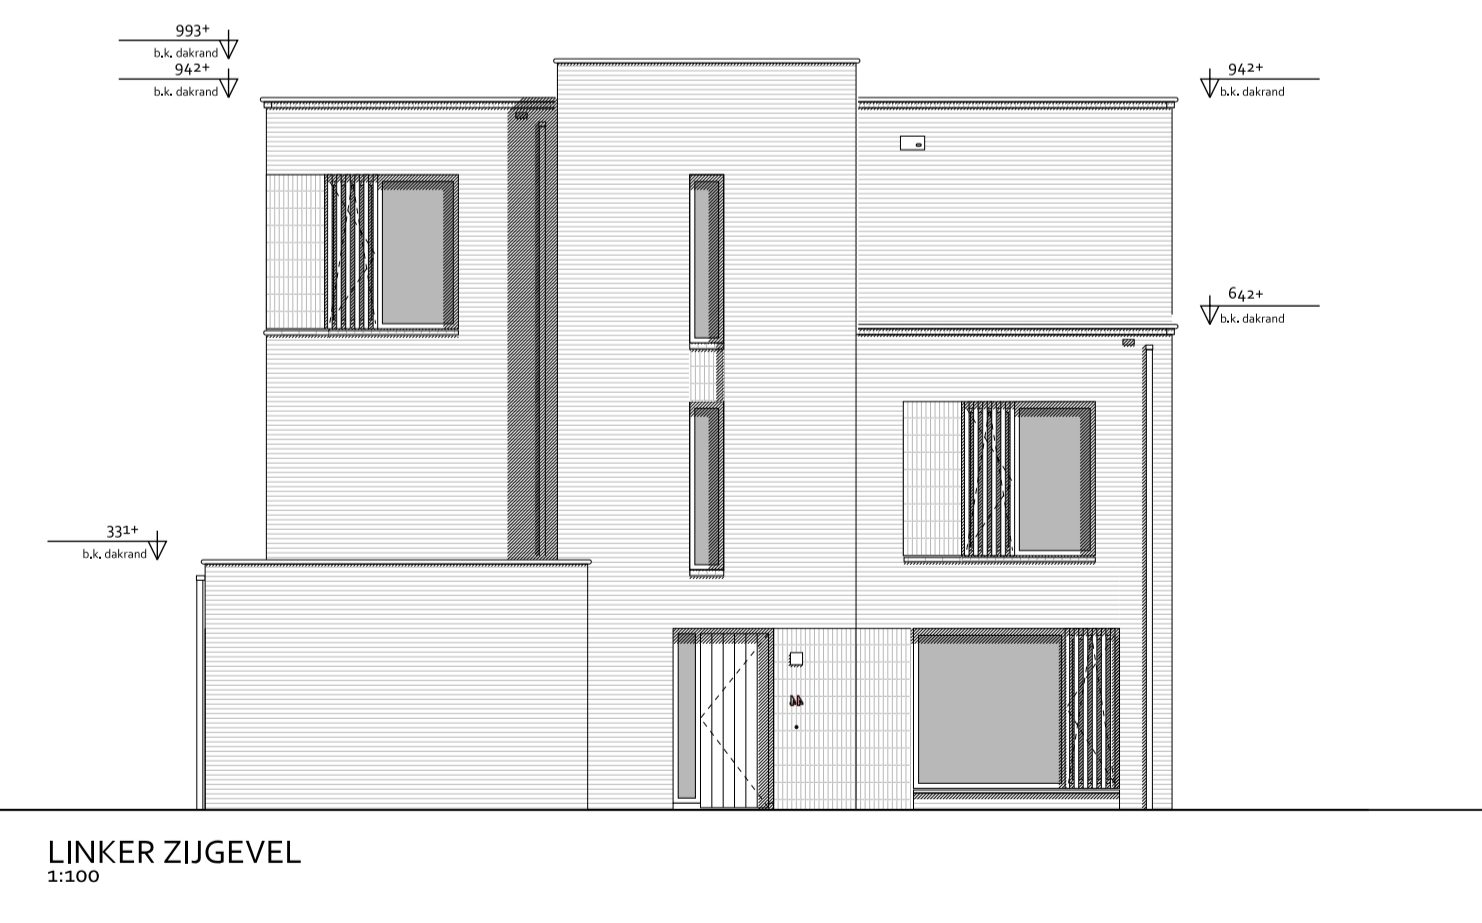

LINKER ZIJGEVEL
1:100

RENVOOI

BOUWKUNDIG

	woningentree (voordeur)		staptegels 10x10 cm		elektrische radiator		hemelwaterafvoer
	gewapend beton		baksteen		opstelplaats koeltoestel		deurbel/dukker/schel
	kalkzandsteen		lichte scheidingwand		buitenkraan		leiding - bedraad
	binnendeur met deurmaat		gierwielkast		ruimte voorzien van vloerverwarming		leiding - onbedraad (loos)
	Baksteen vloer		mechanische ventilatie-unit (warmterugwinning)		enkele-dubbele schakelaar		thermostraat
	rechts vloermuiskast (open stooftoeg)		3-standen schakelaar (mechanische ventilatie)		wissel (tostek) schakelaar		aansluitpunt kabel
	maatvoering interieur in cm		plafondlichtpunt		plafondlichtpunt incl. armatuur		enkel-dubbel wandcontactdoos gearad
			wandcontactdoos wasmachine / droger		wandlichtpunt incl. armatuur		wandcontactdoos elektrische radiator
			wandcontactdoos elektrische radiator				

DEFINITIEF



project	Landgoed Coudewater - Lobben
fase	Verkooptekening
tekening	Kavel Lo4 Type: P-B
datum	20-02-2024
schaal	1:50 / 1:100
formaat	A1