




BEGANE GROND
1:50

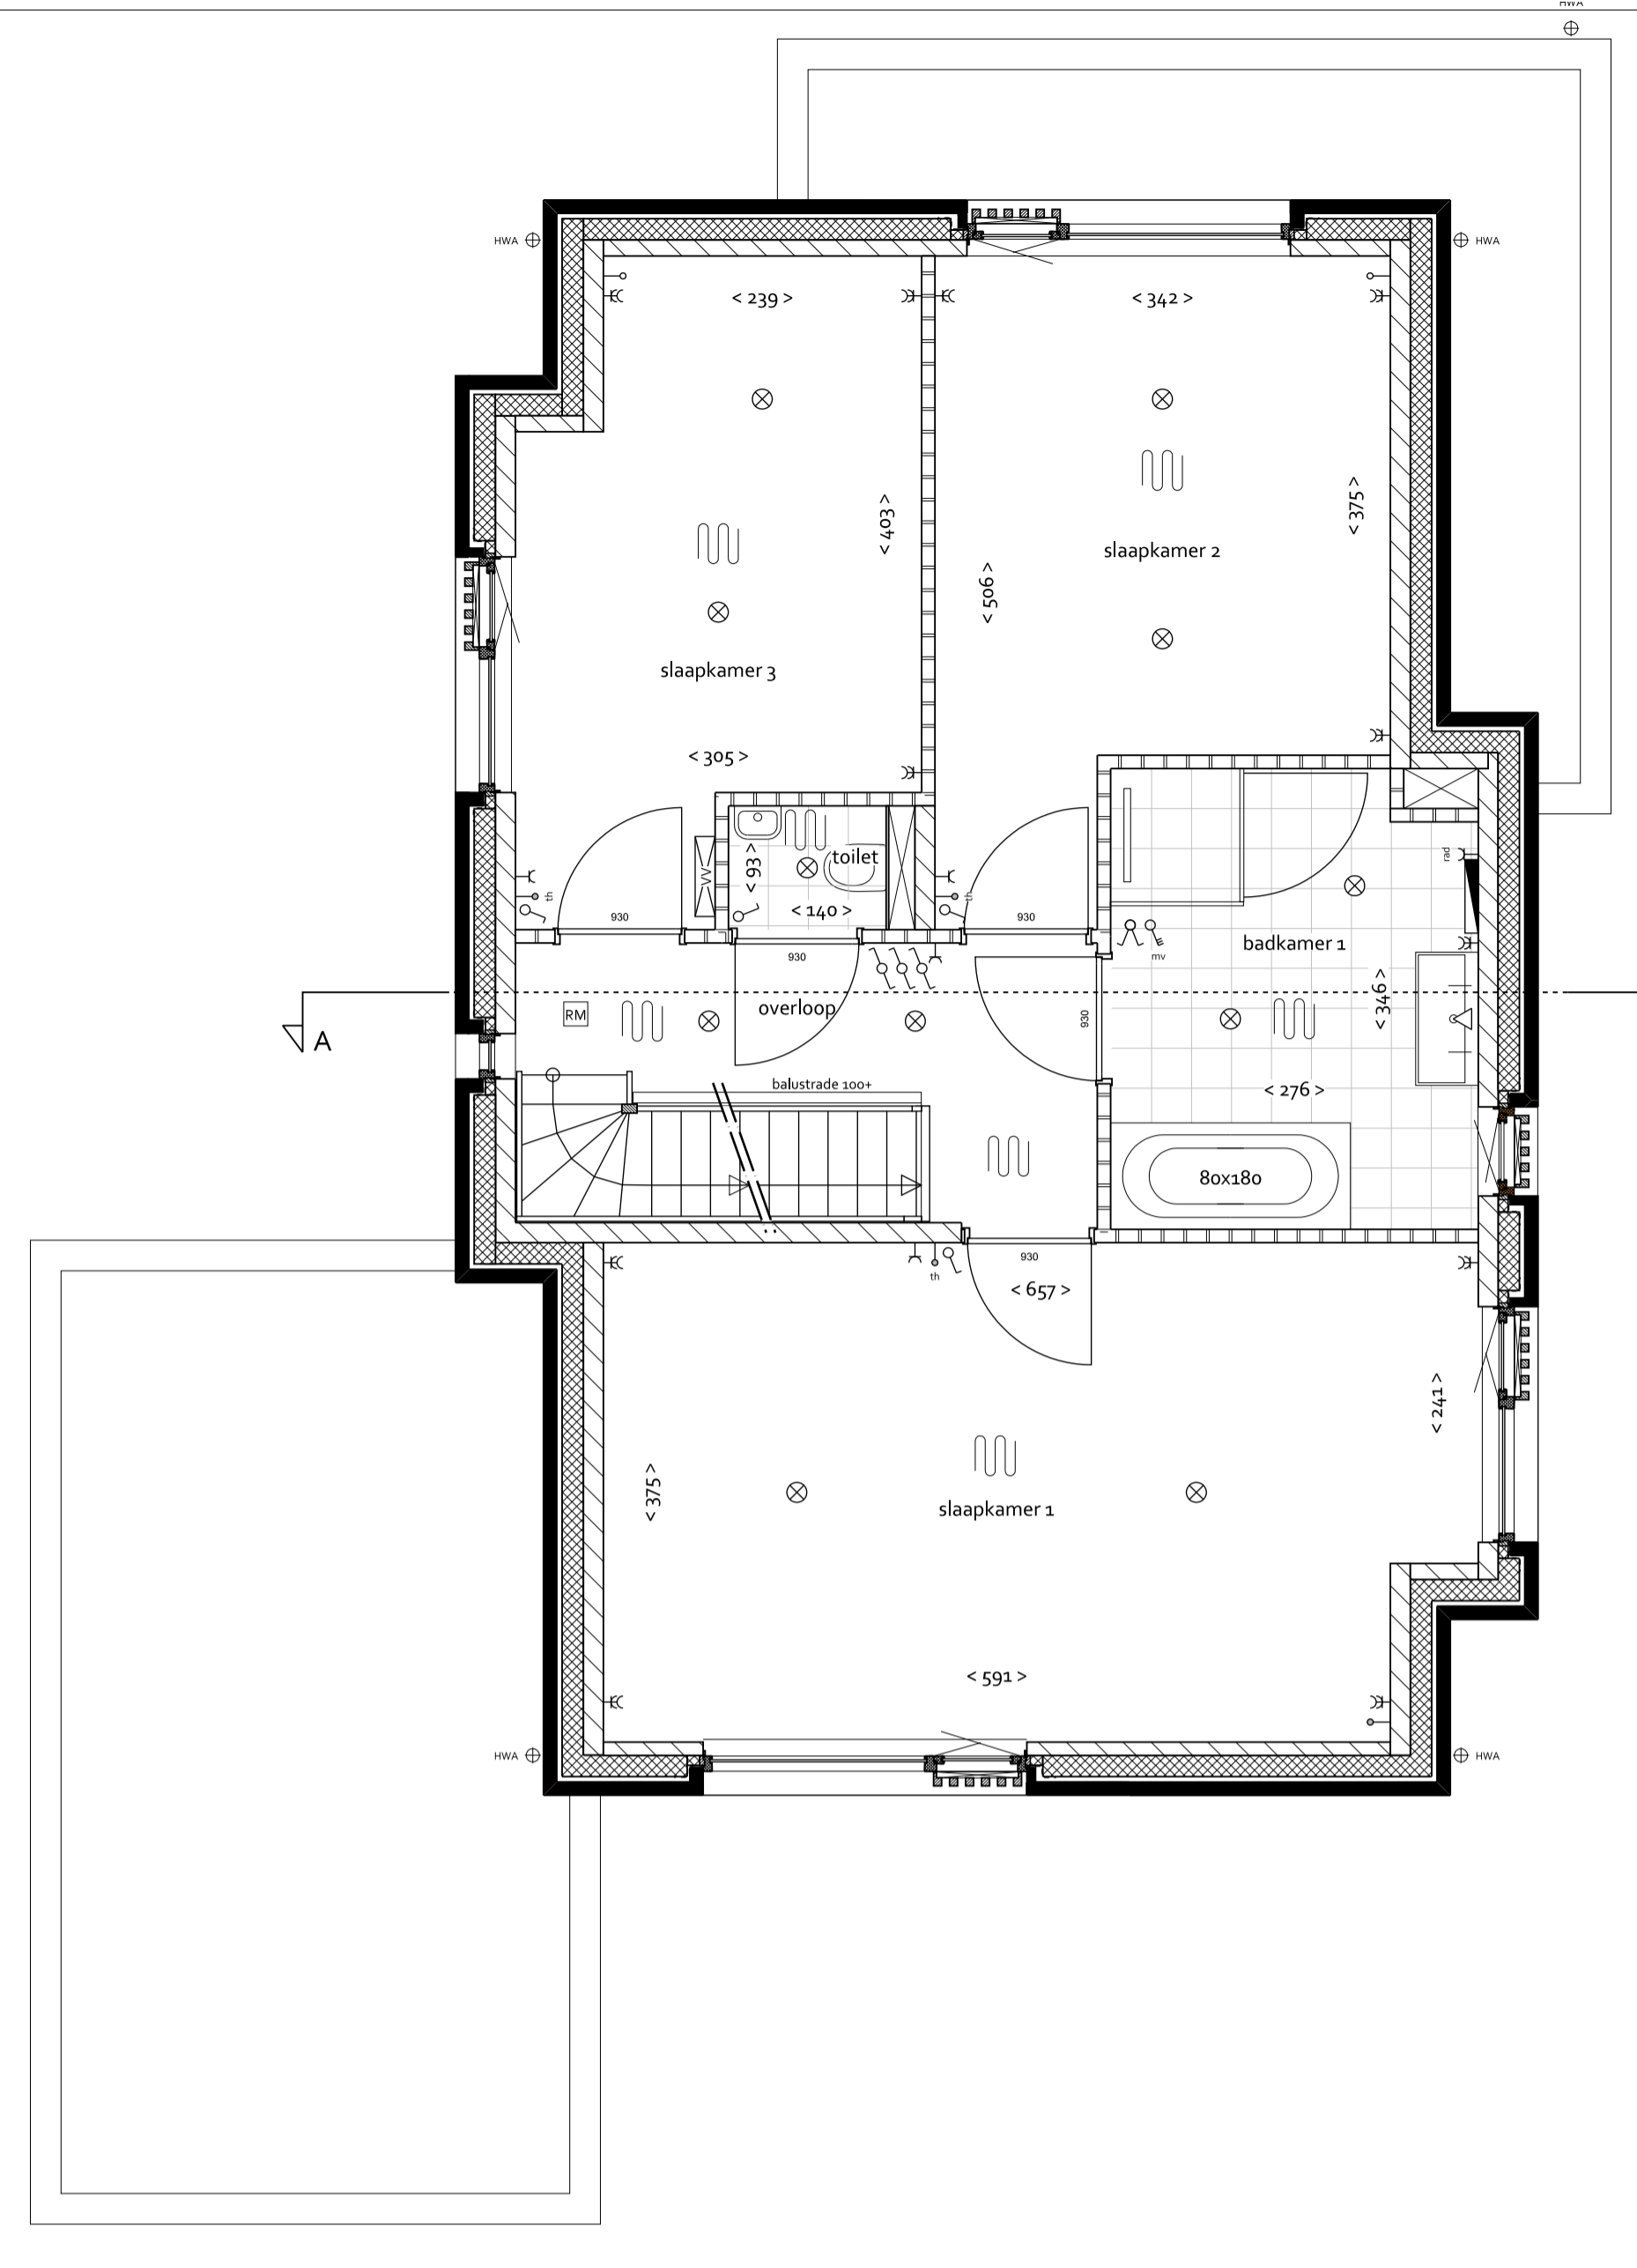

EERSTE VERDIEPING
1:50

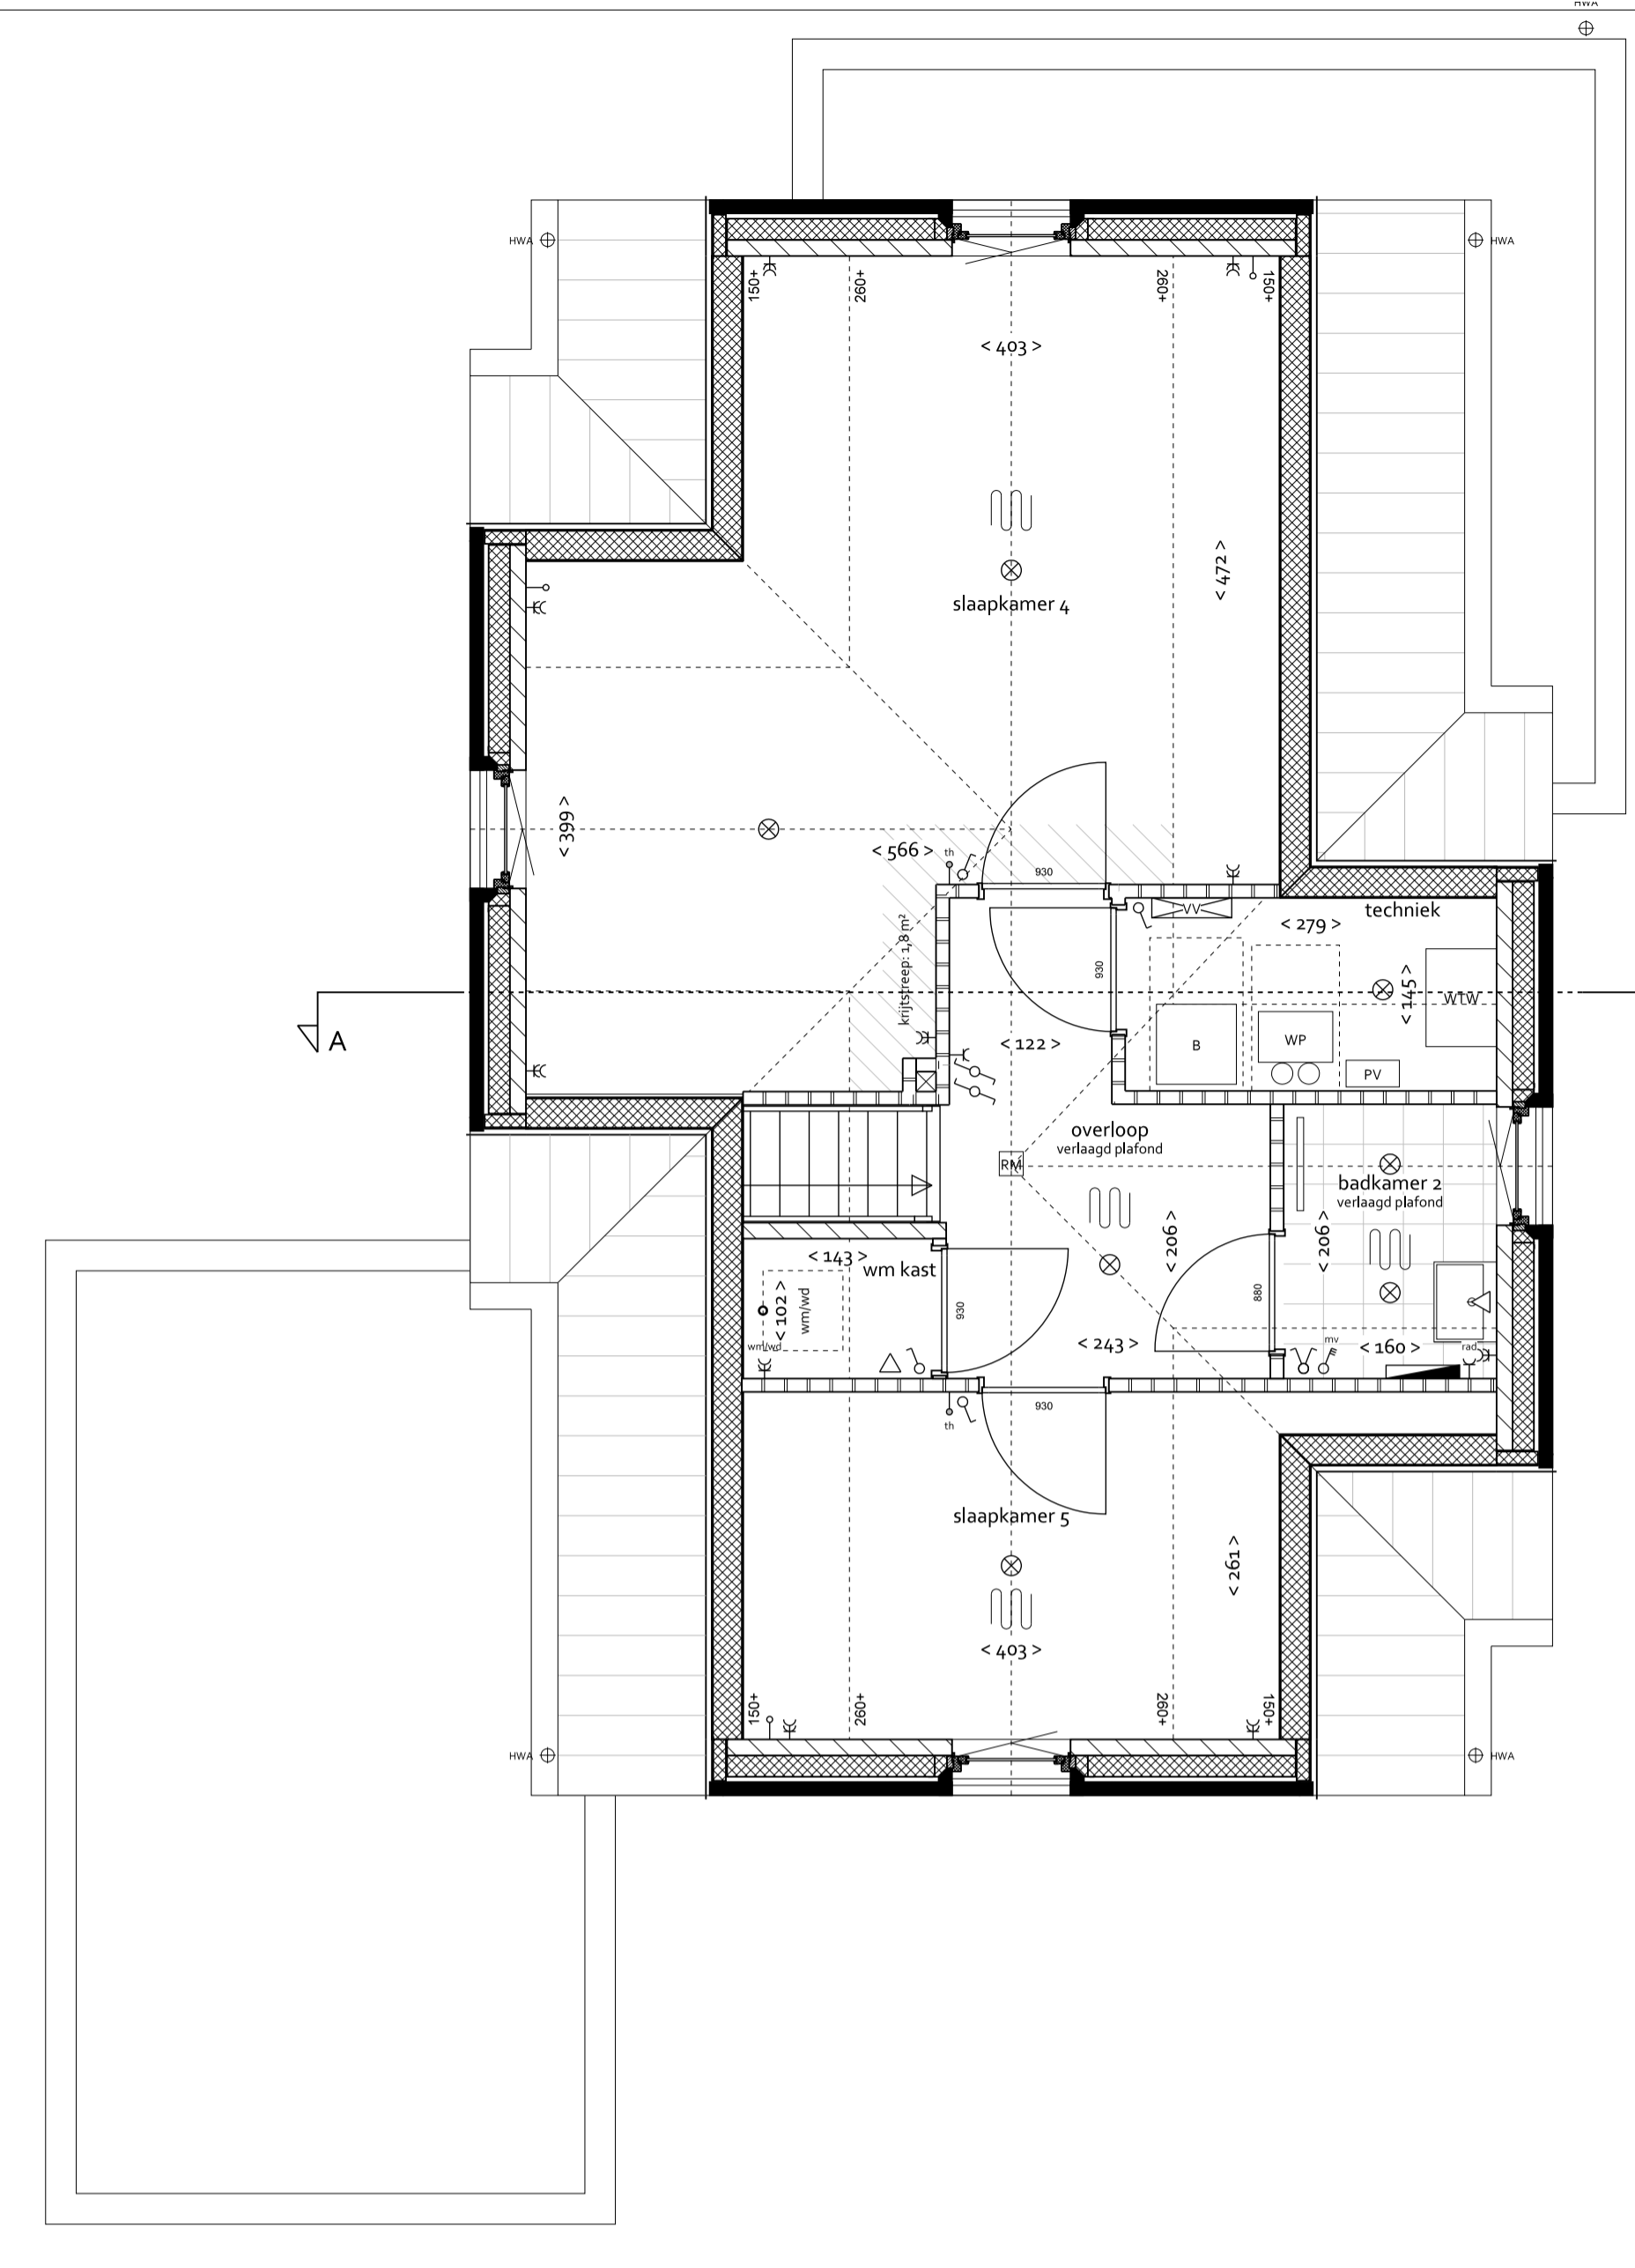


TWEDE VERDIEPING
1:50

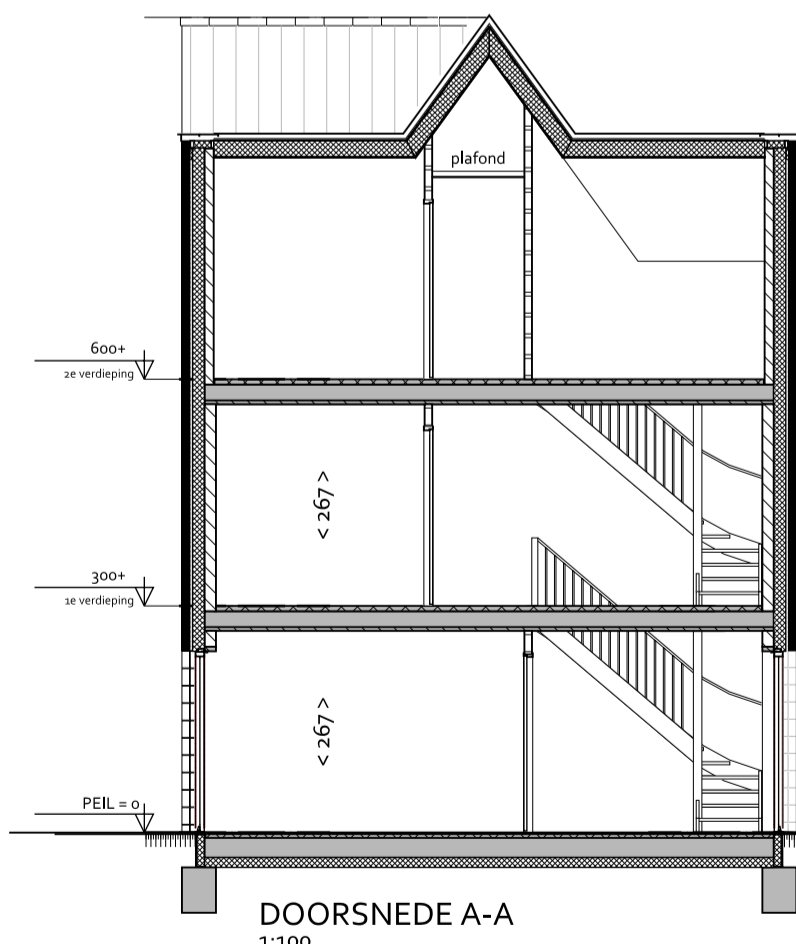

DOORSNEDE A-A
1:100



VOORGEVEL
1:100

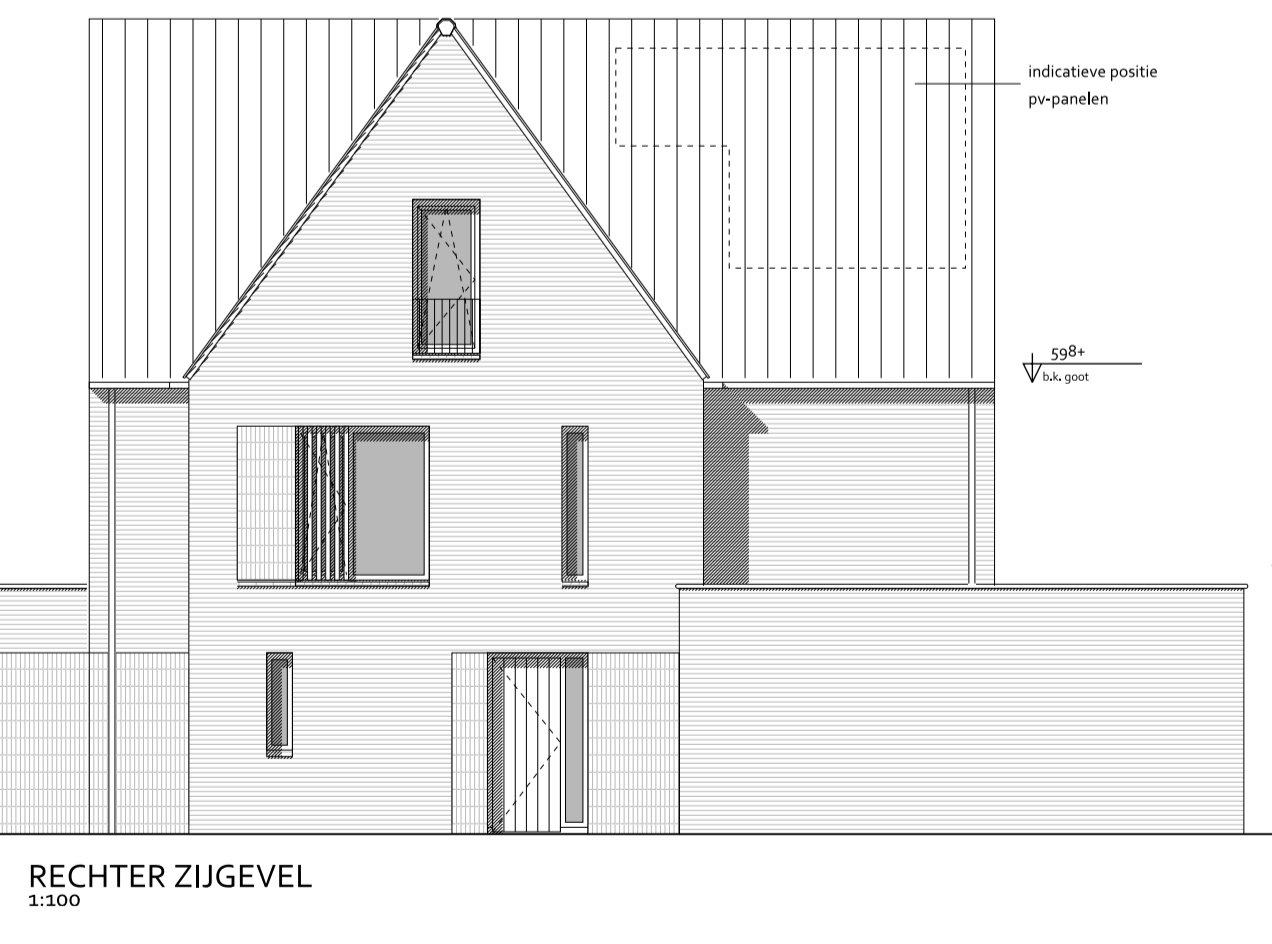

RECHTER ZIJGEVEL
1:100



ACHTERGEVEL
1:100



LINKER ZIJGEVEL
1:100

RENOVOOI			
BOUWKUNDIG			
	woningentree (voordeur)		gewapend beton
	baksteen		kalkzandsteen
	lichte scheidingswand		binnendeur met deurmaat
	gierzakwolkast		links: vleermuskast rechts: vleermuskast (open stootvoeg)
	maatvoering interieur in cm		stapelhoek 4cm/0 cm
INSTALLATIES			
	MK meterkast		elektrische radiator
	VV verdere vloerverwarming		opstelplaats koektoestel
	WTW mechanische ventilatie-unit (warmteregulering)		buitenkraan
	stf standleiding rinkelring		ruimte voorzien van vloerverwarming
	RM rookmelder volgens NEN 2555		enkele-/dubbele schakelaar
	WP warmtepomp		3-standen schakelaar (mechanische ventilatie)
	B boiler		wissel-/domek schakelaar
	PV omvormer pv-panelen		plafondlichtpunt
			plafondlichtpunt ind. armatuur
			wandlichtpunt
			wandlichtpunt incl. armatuur
			hemelwaterafvoer
			deurbelddrukker / schel
			leiding - bedraad
			leiding - onbedraad (bos)
			thermostraat
			aansluitpunt kabel
			aansluitpunt telefoondata
			enkel-/dubbel wandcontactdoos geaard
			wandcontactdoos wasmachine / droger
			wandcontactdoos elektrische radiator

DEFINITIEF



project	Landgoed Coudewater - Lobben
fase	Verkooptekening
tekening	Kavel L17 Type: K-F
datum: 11-12-2023	schaal: 1:50 / 1:100
	formaat: A1