




BEGANE GROND
1:50

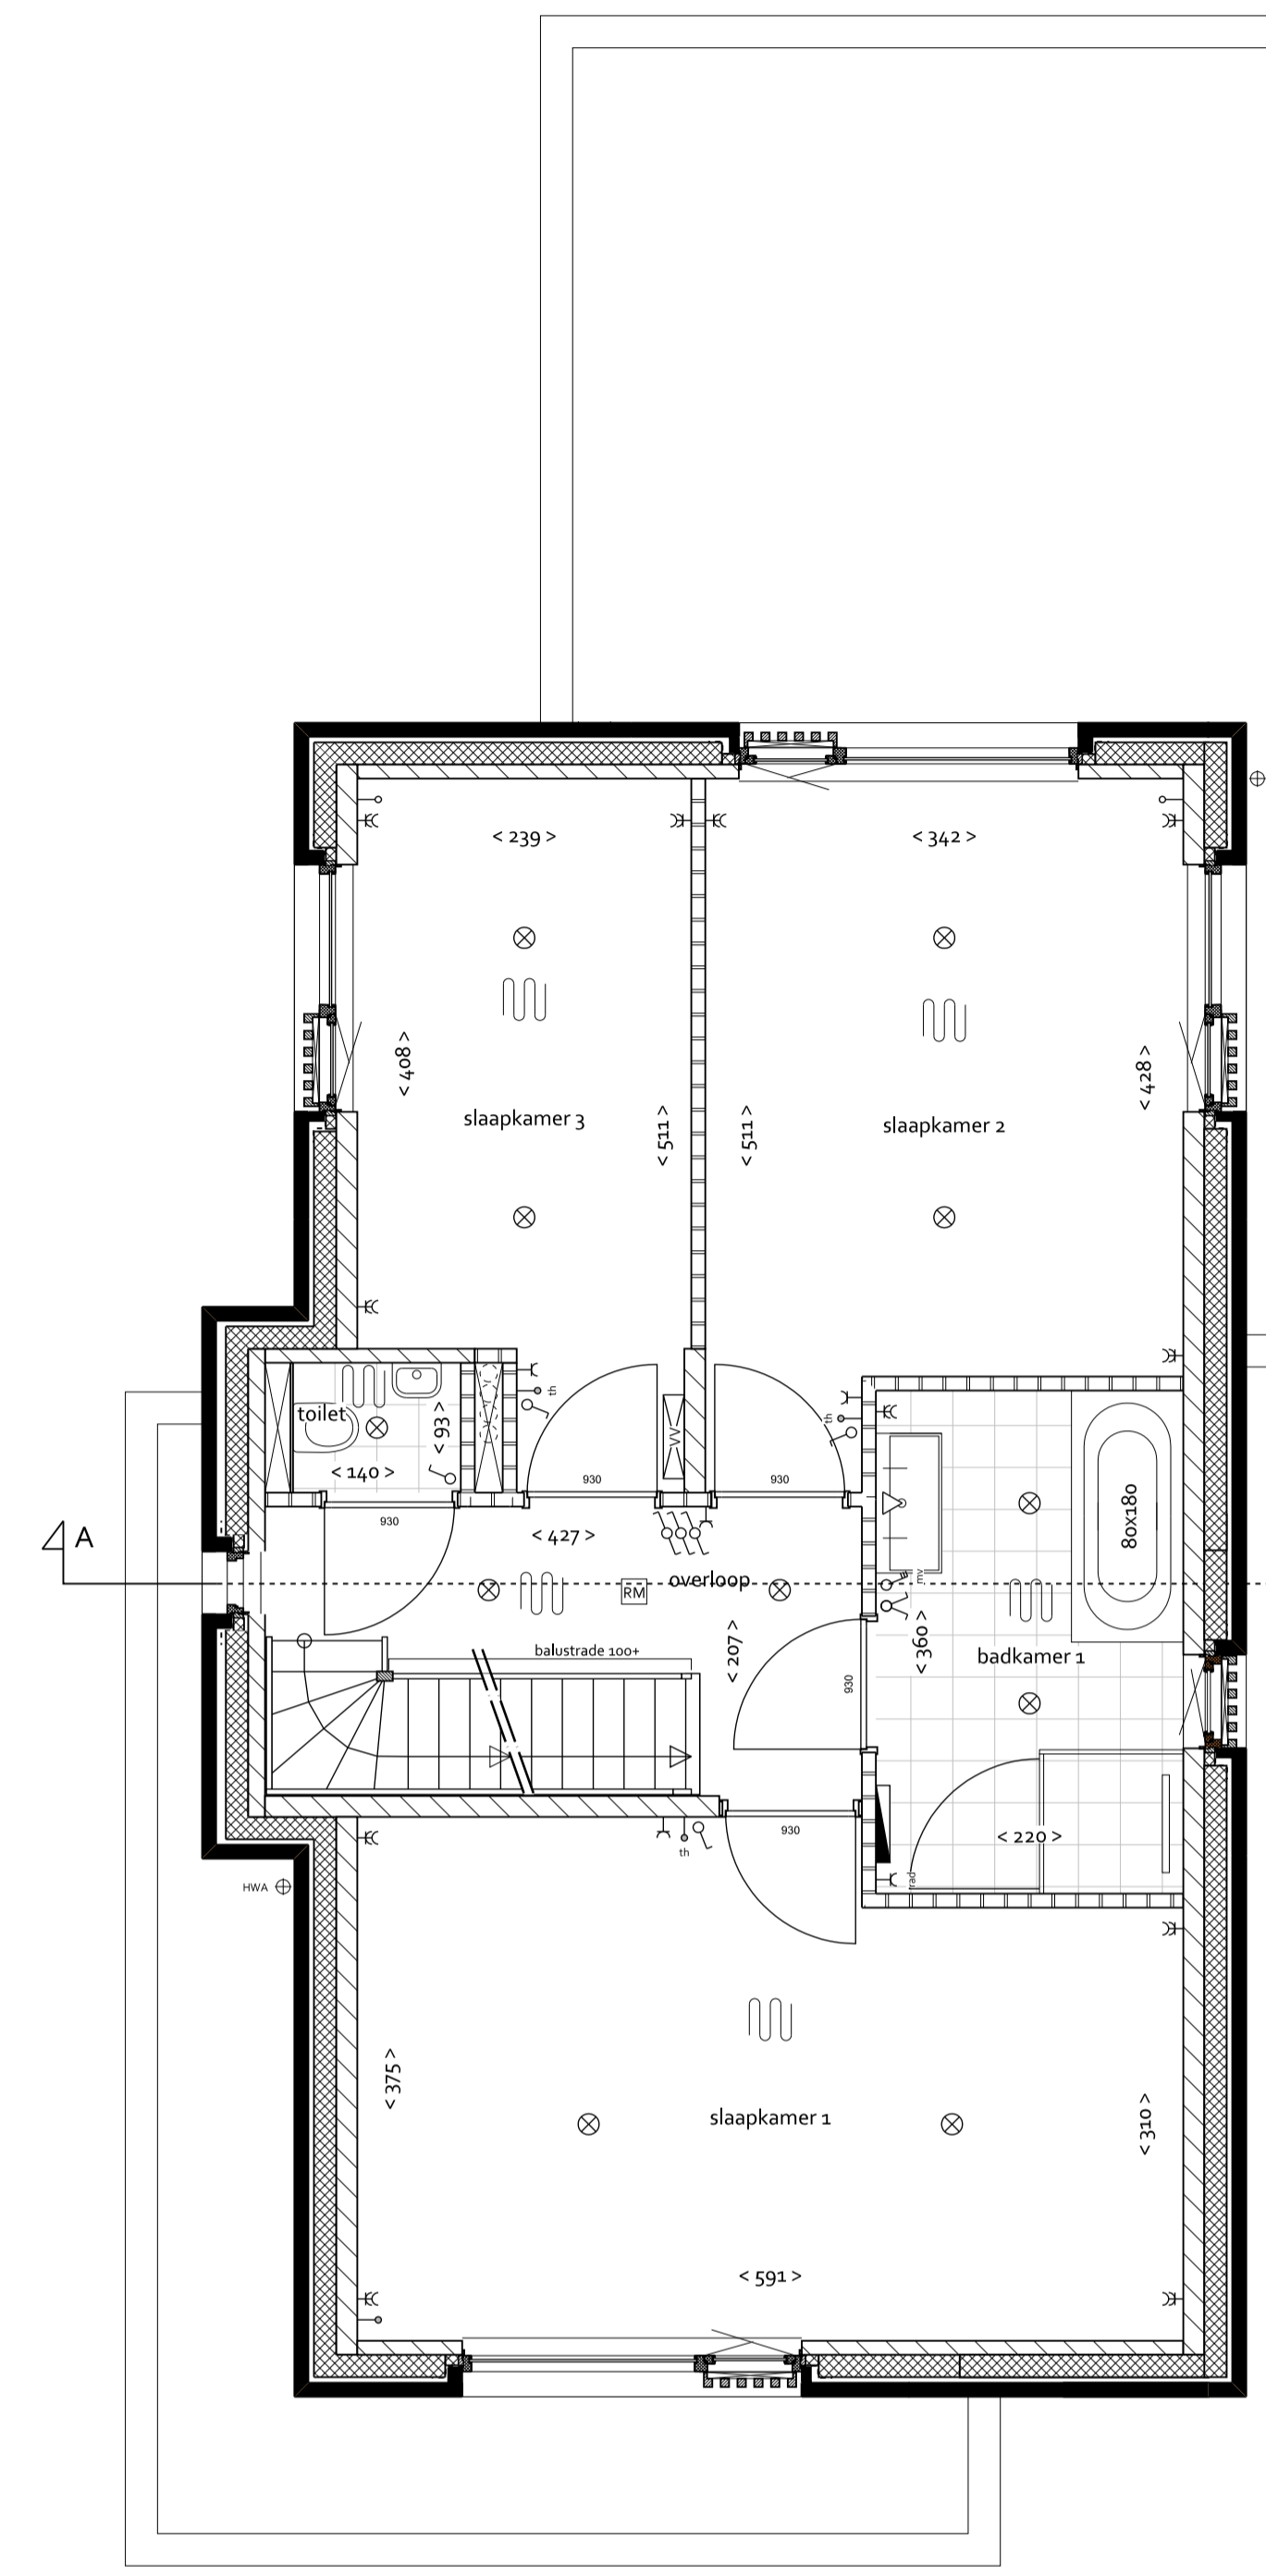

EERSTE VERDIEPING
1:50

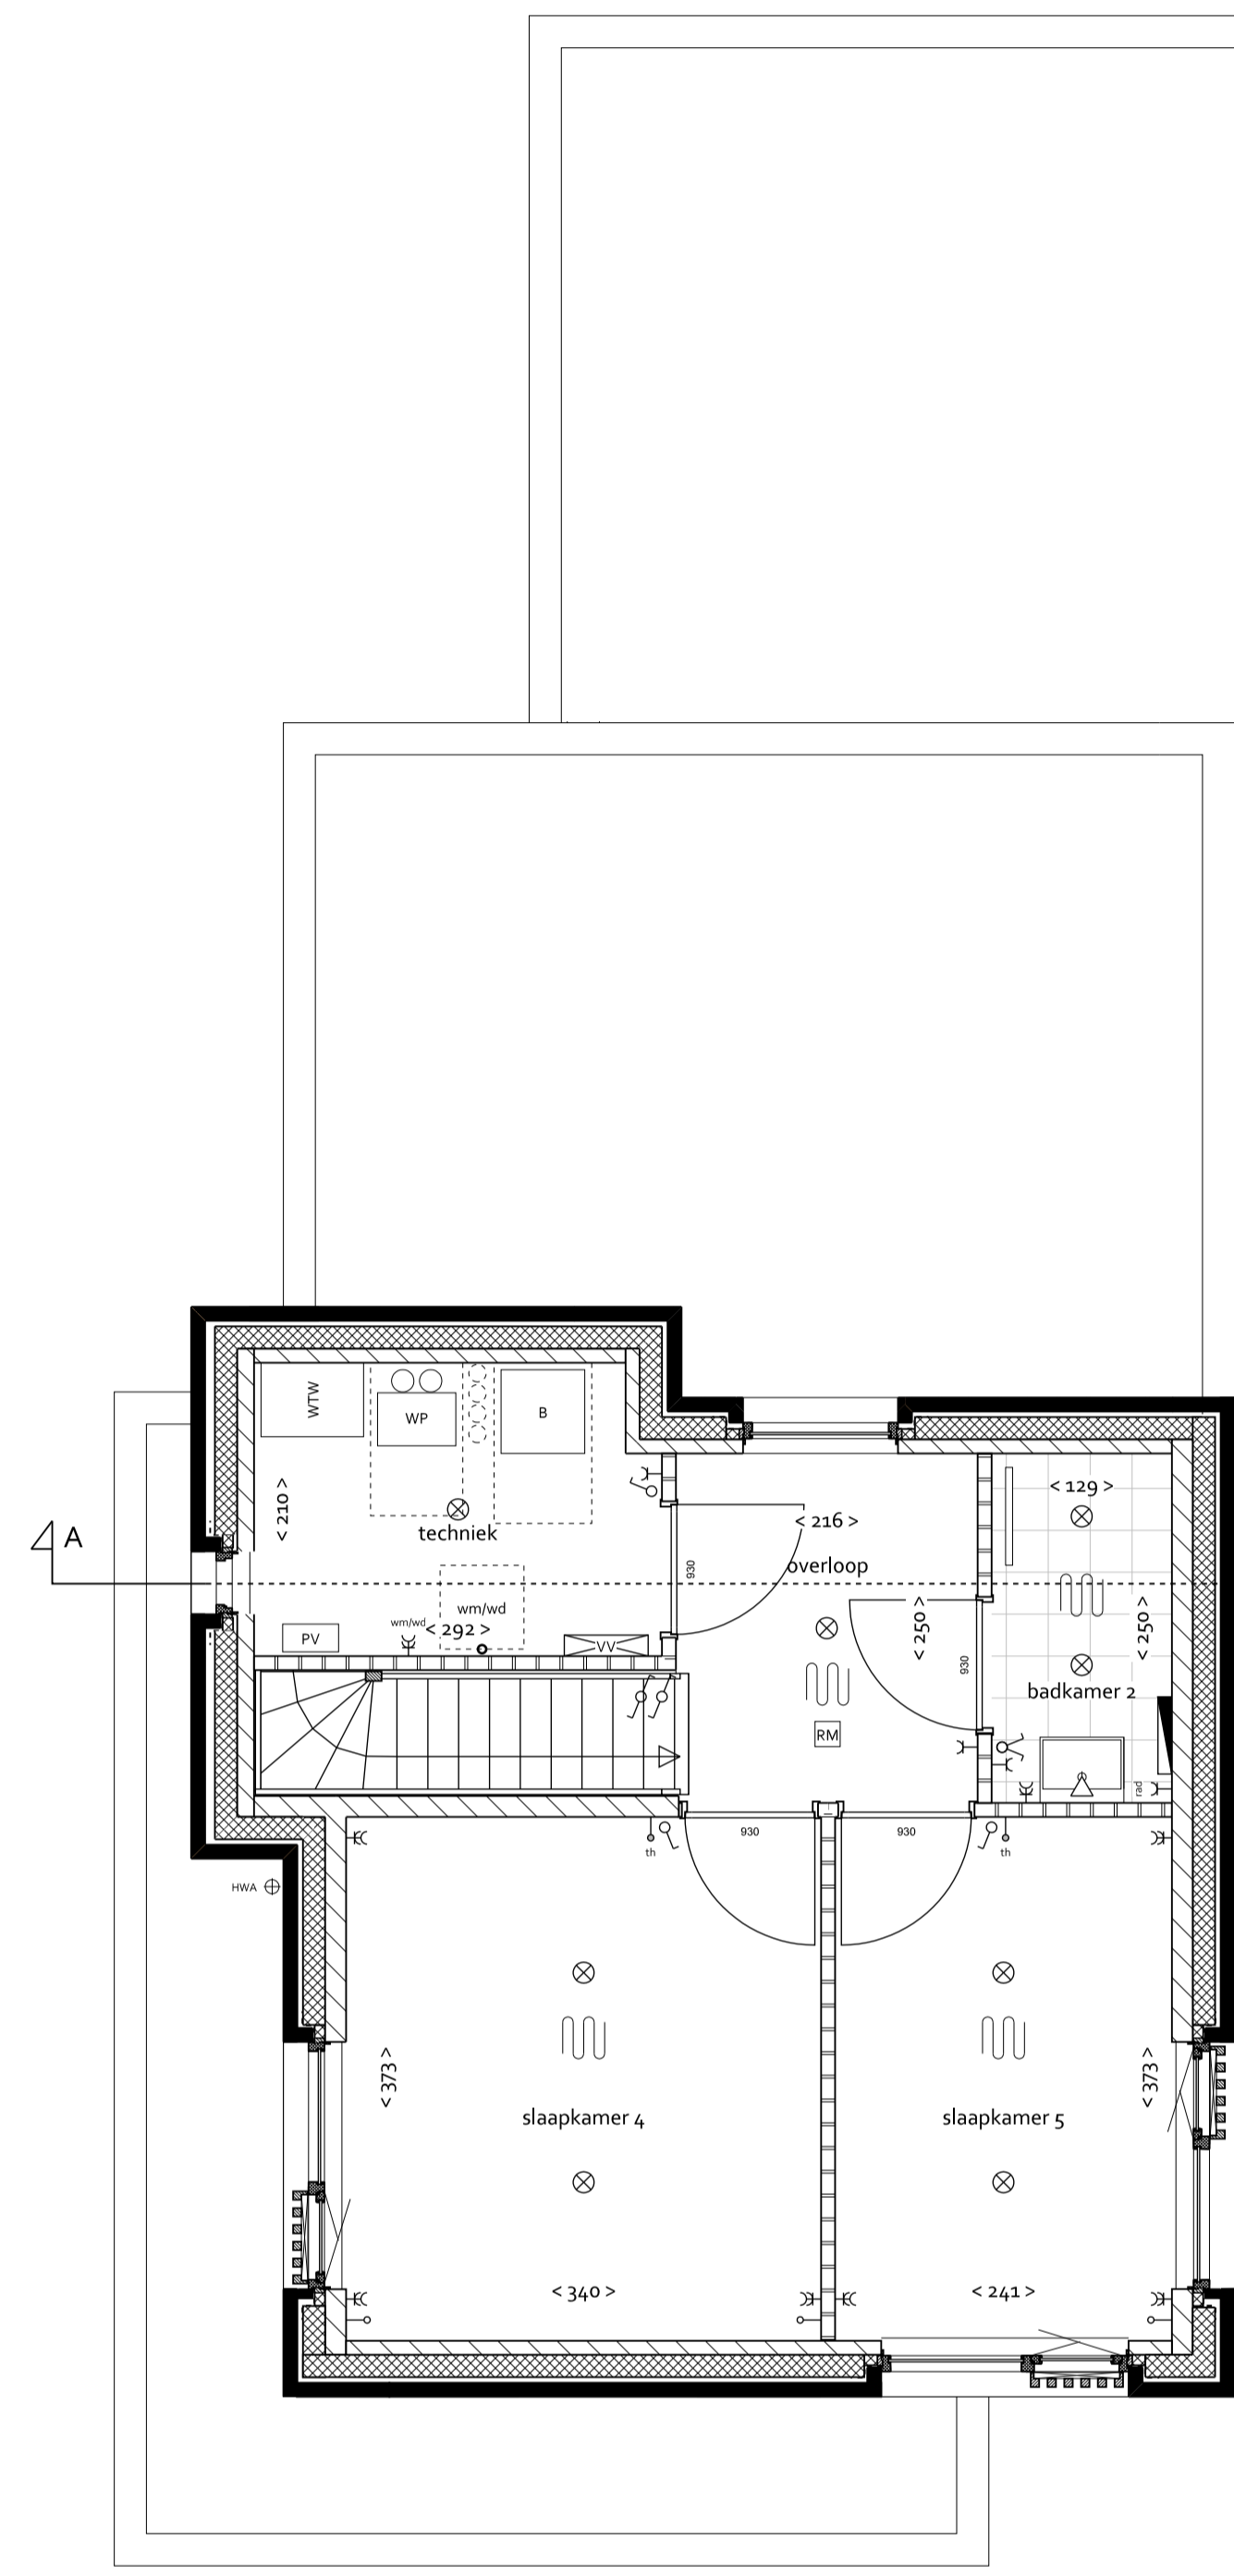


TWEDE VERDIEPING
1:50

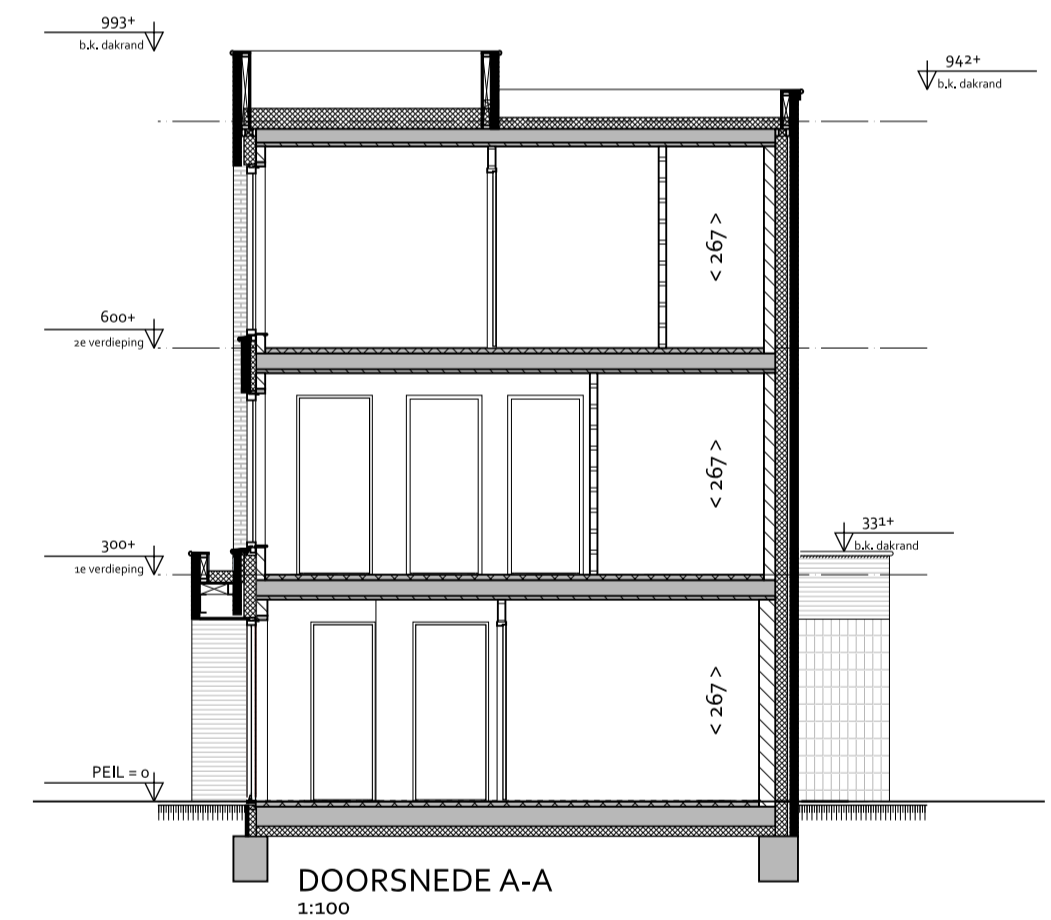

DOORSNEDE A-A
1:100




VOORGEVEL
1:100

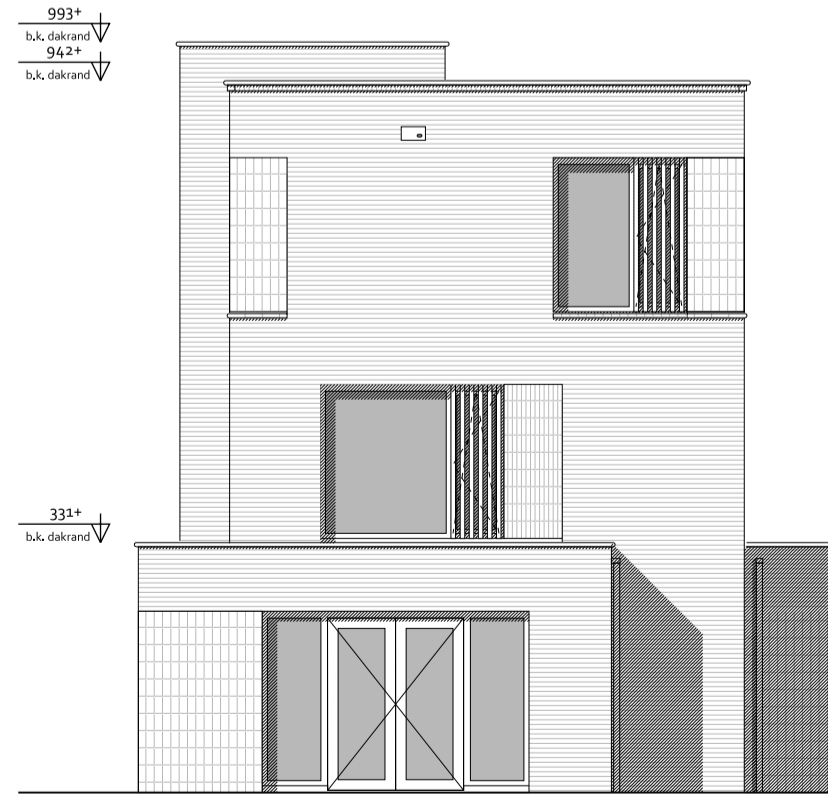


RECHTER ZIJGEVEL
1:100



ACHTERGEVEL
1:100

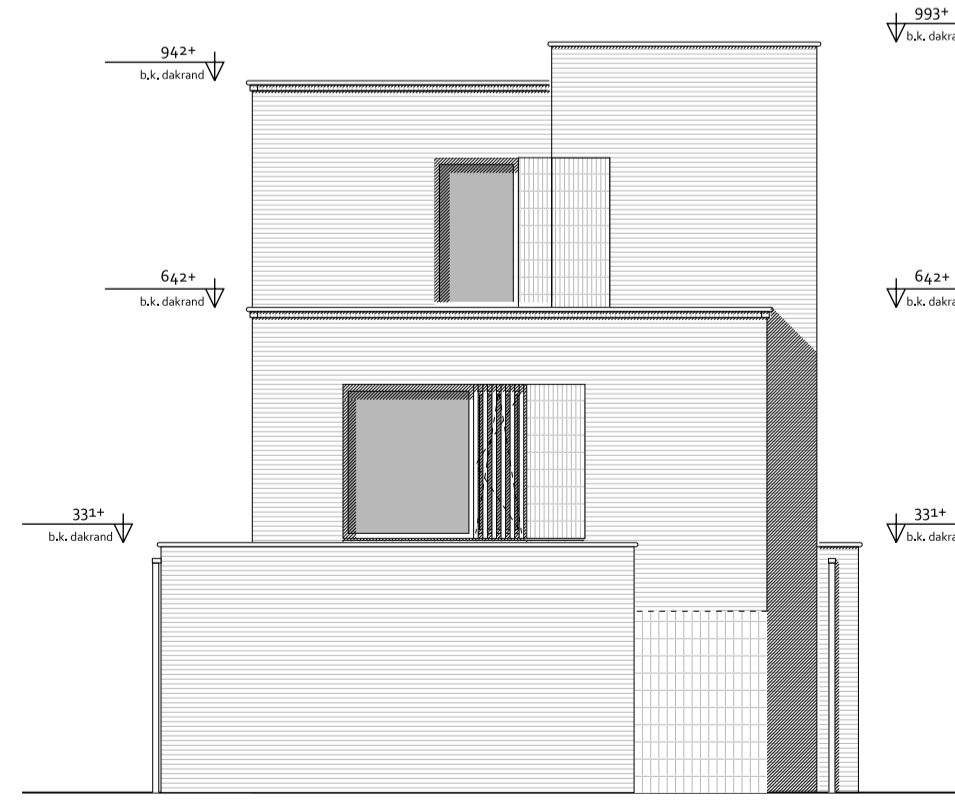

LINKER ZIJGEVEL
1:100

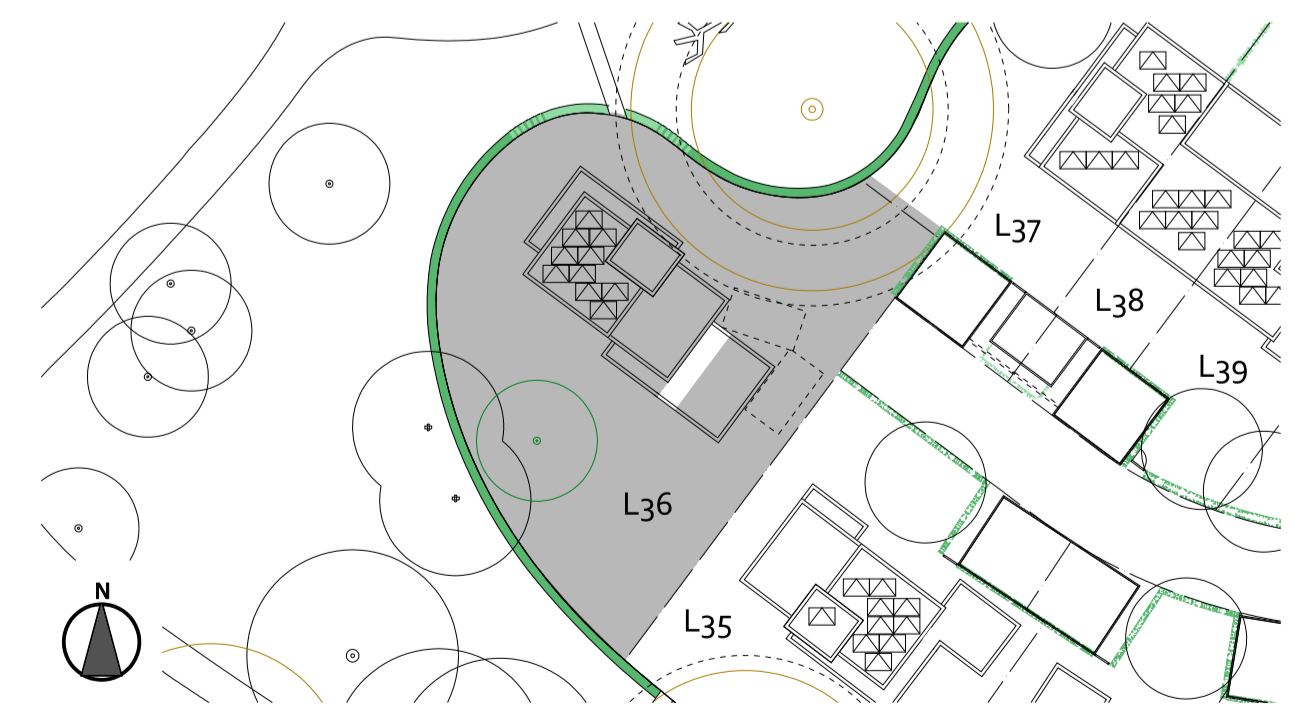

SITUATIE 1:500

RENVOOI

BOUWKUNDIG

- woningentree (voordeur)
- gewapend beton
- baksteen
- kalkzandsteen
- lichte scheidingwand
- binnendeur met deurmaat
- gierzakwaaier
- links- vlermuiskast
- rechts- vlermuiskast (open stootvoep)
- maatvoering interieur in cm
- staptegefs 6x6 cm

INSTALLATIES

- MK meterkast
- VV verdeler vloerverwarming
- WTW mechanische ventilatie-eenheid (warmteregeling)
- stl standleiding riolering
- RM rookmelder volgens NEN3555
- WP warmtepomp
- B boiler
- PV omvormer pv-panelen
- elektrische radiator
- opsteplaats kooktoestel
- buitenkraan
- ruimte voorzien van vloerverwarming
- enkele-bubbel schakelaar
- 3-standen schakelaar (mechanische ventilatie)
- wissel- (hotel-) schakelaar
- plafondlichtpunt
- plafondlichtpunt incl. armatuur
- wandlichtpunt
- wandlichtpunt incl. armatuur
- horekwaterafover
- deurbedrukker / schel
- leiding - bedraad
- leiding - onbedraad (doos)
- thermostaat
- aansluitpunt kabel
- aansluitpunt telefoon/data
- enkel-bubbel wandcontactdoos geard

DEFINITIEF

	project	Landgoed Coudewater - Lobben
	fase	Verkooptekening
	tekening	Kavel L36 Type: P-E
	datum: 11-12-2023	schaal: 1:50/1:100