



BEGANE GROND
1:50

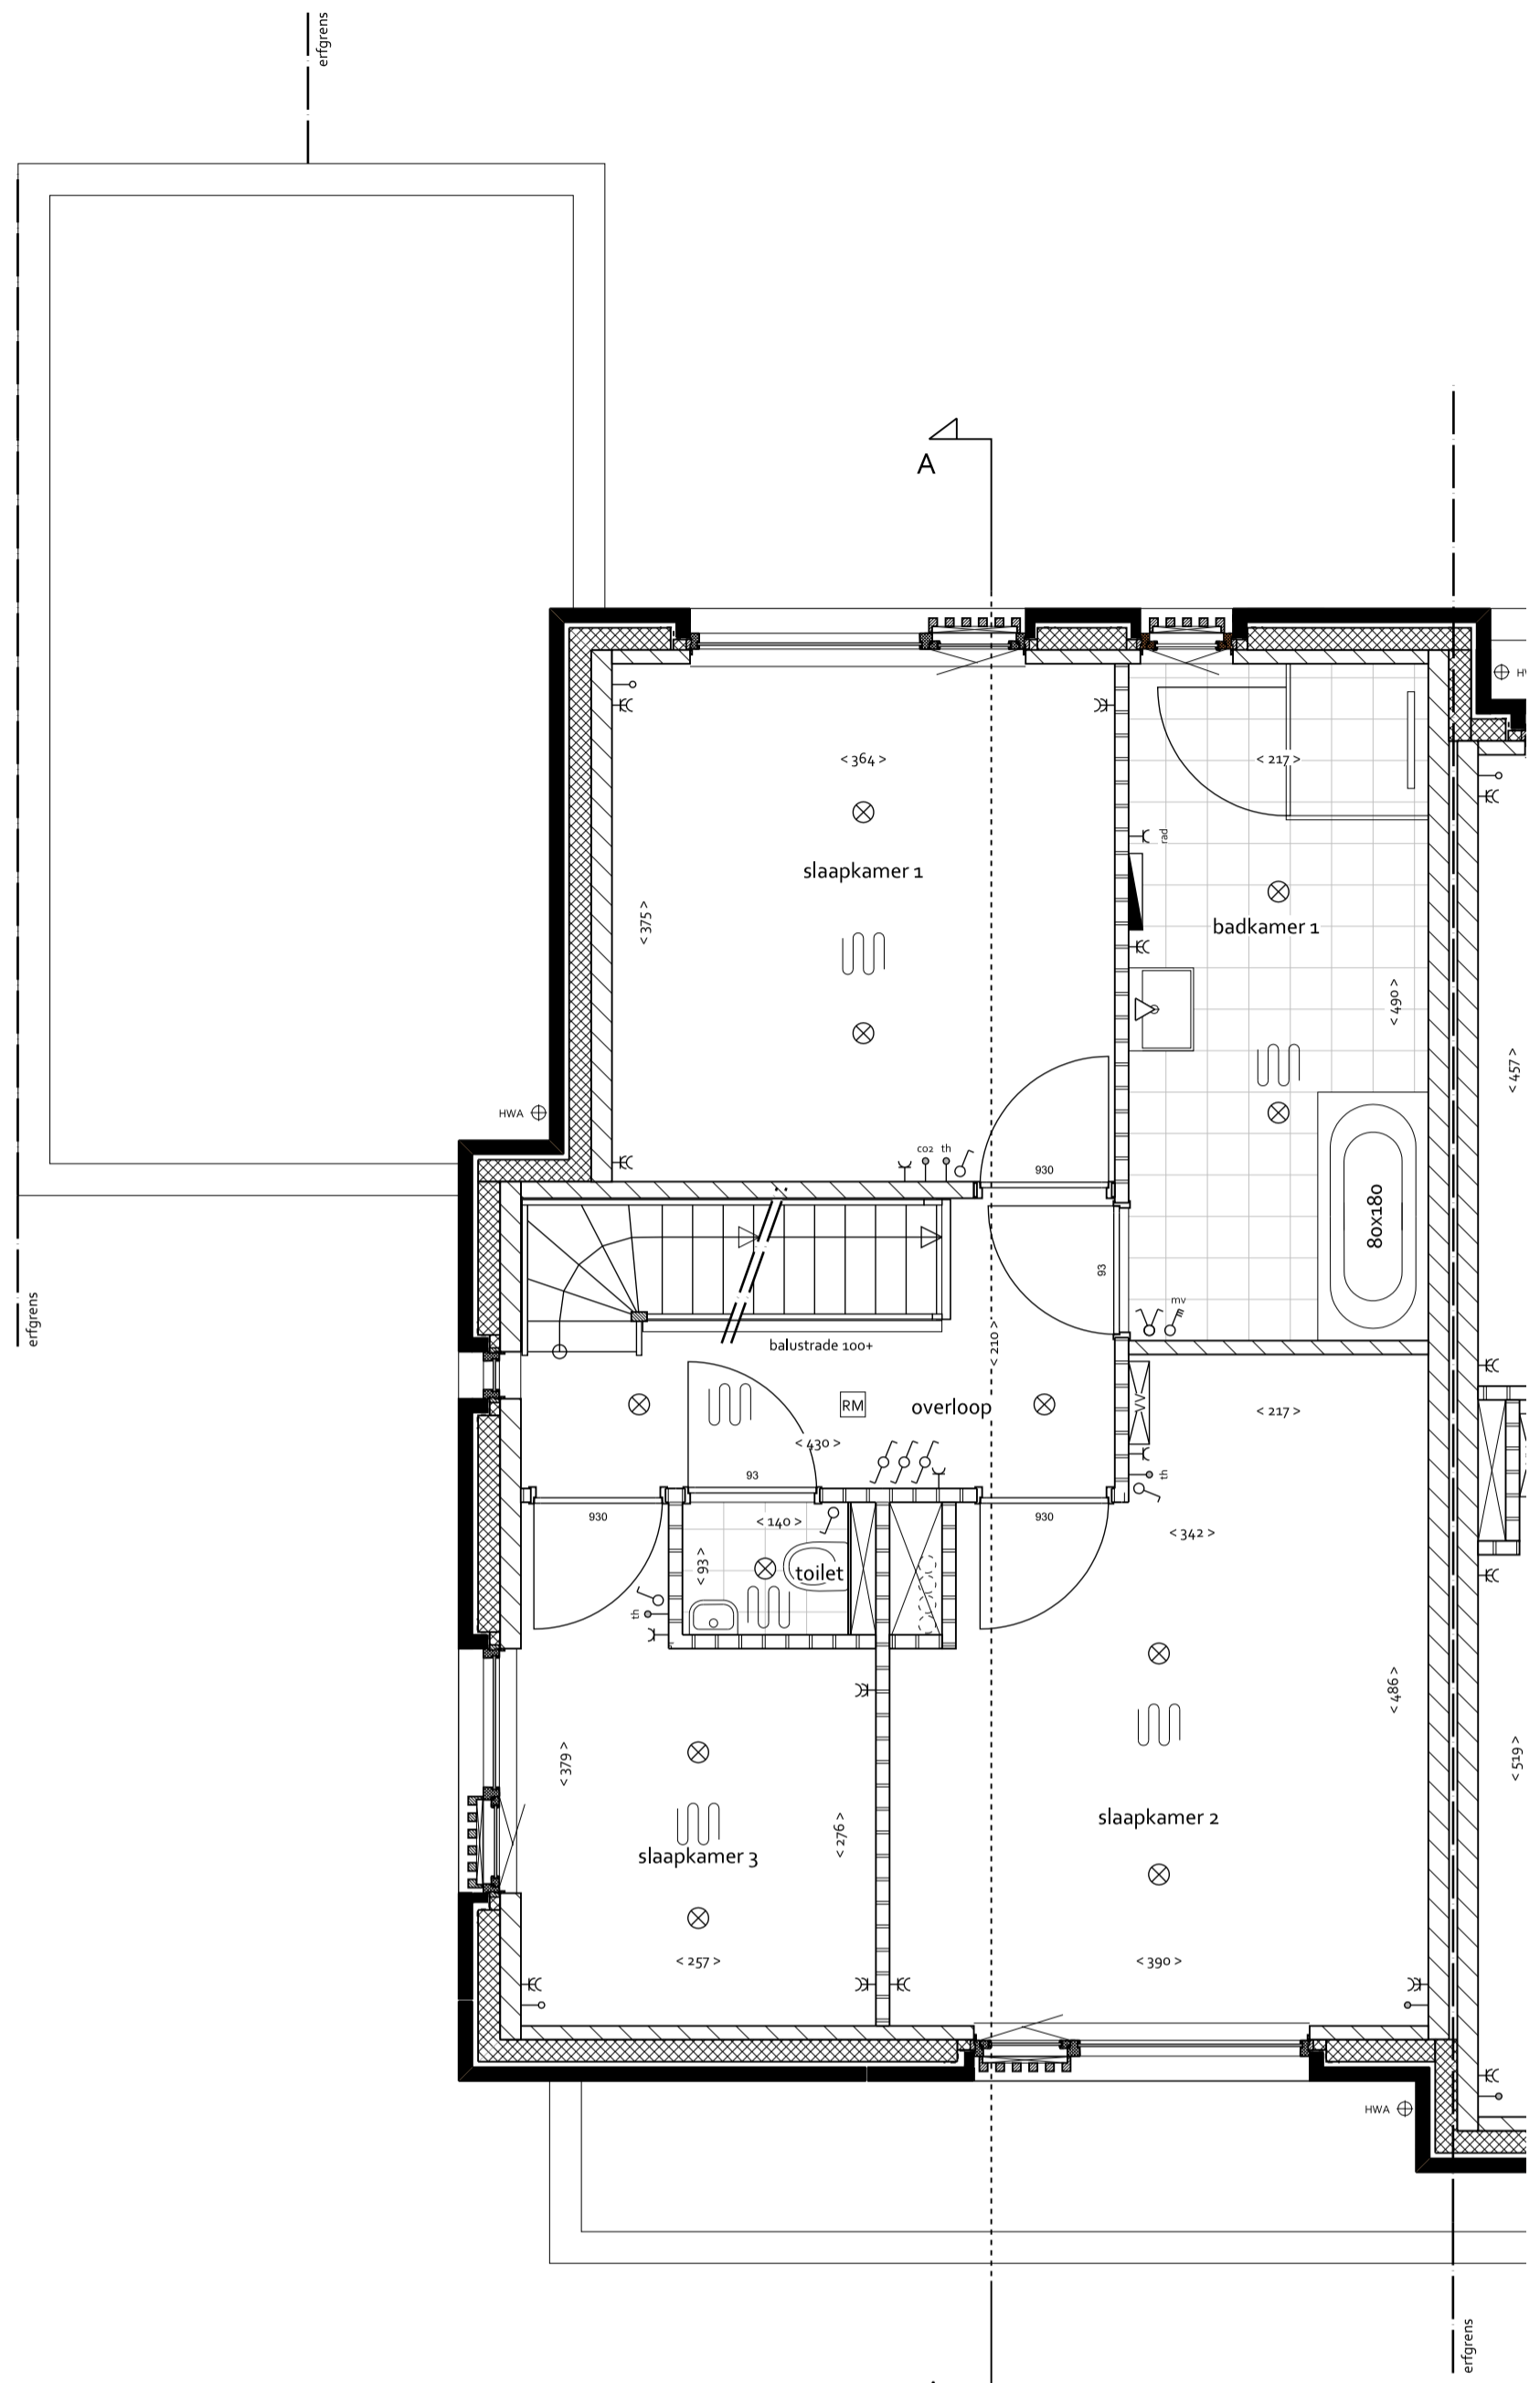

EERSTE VERDIEPING
1:50

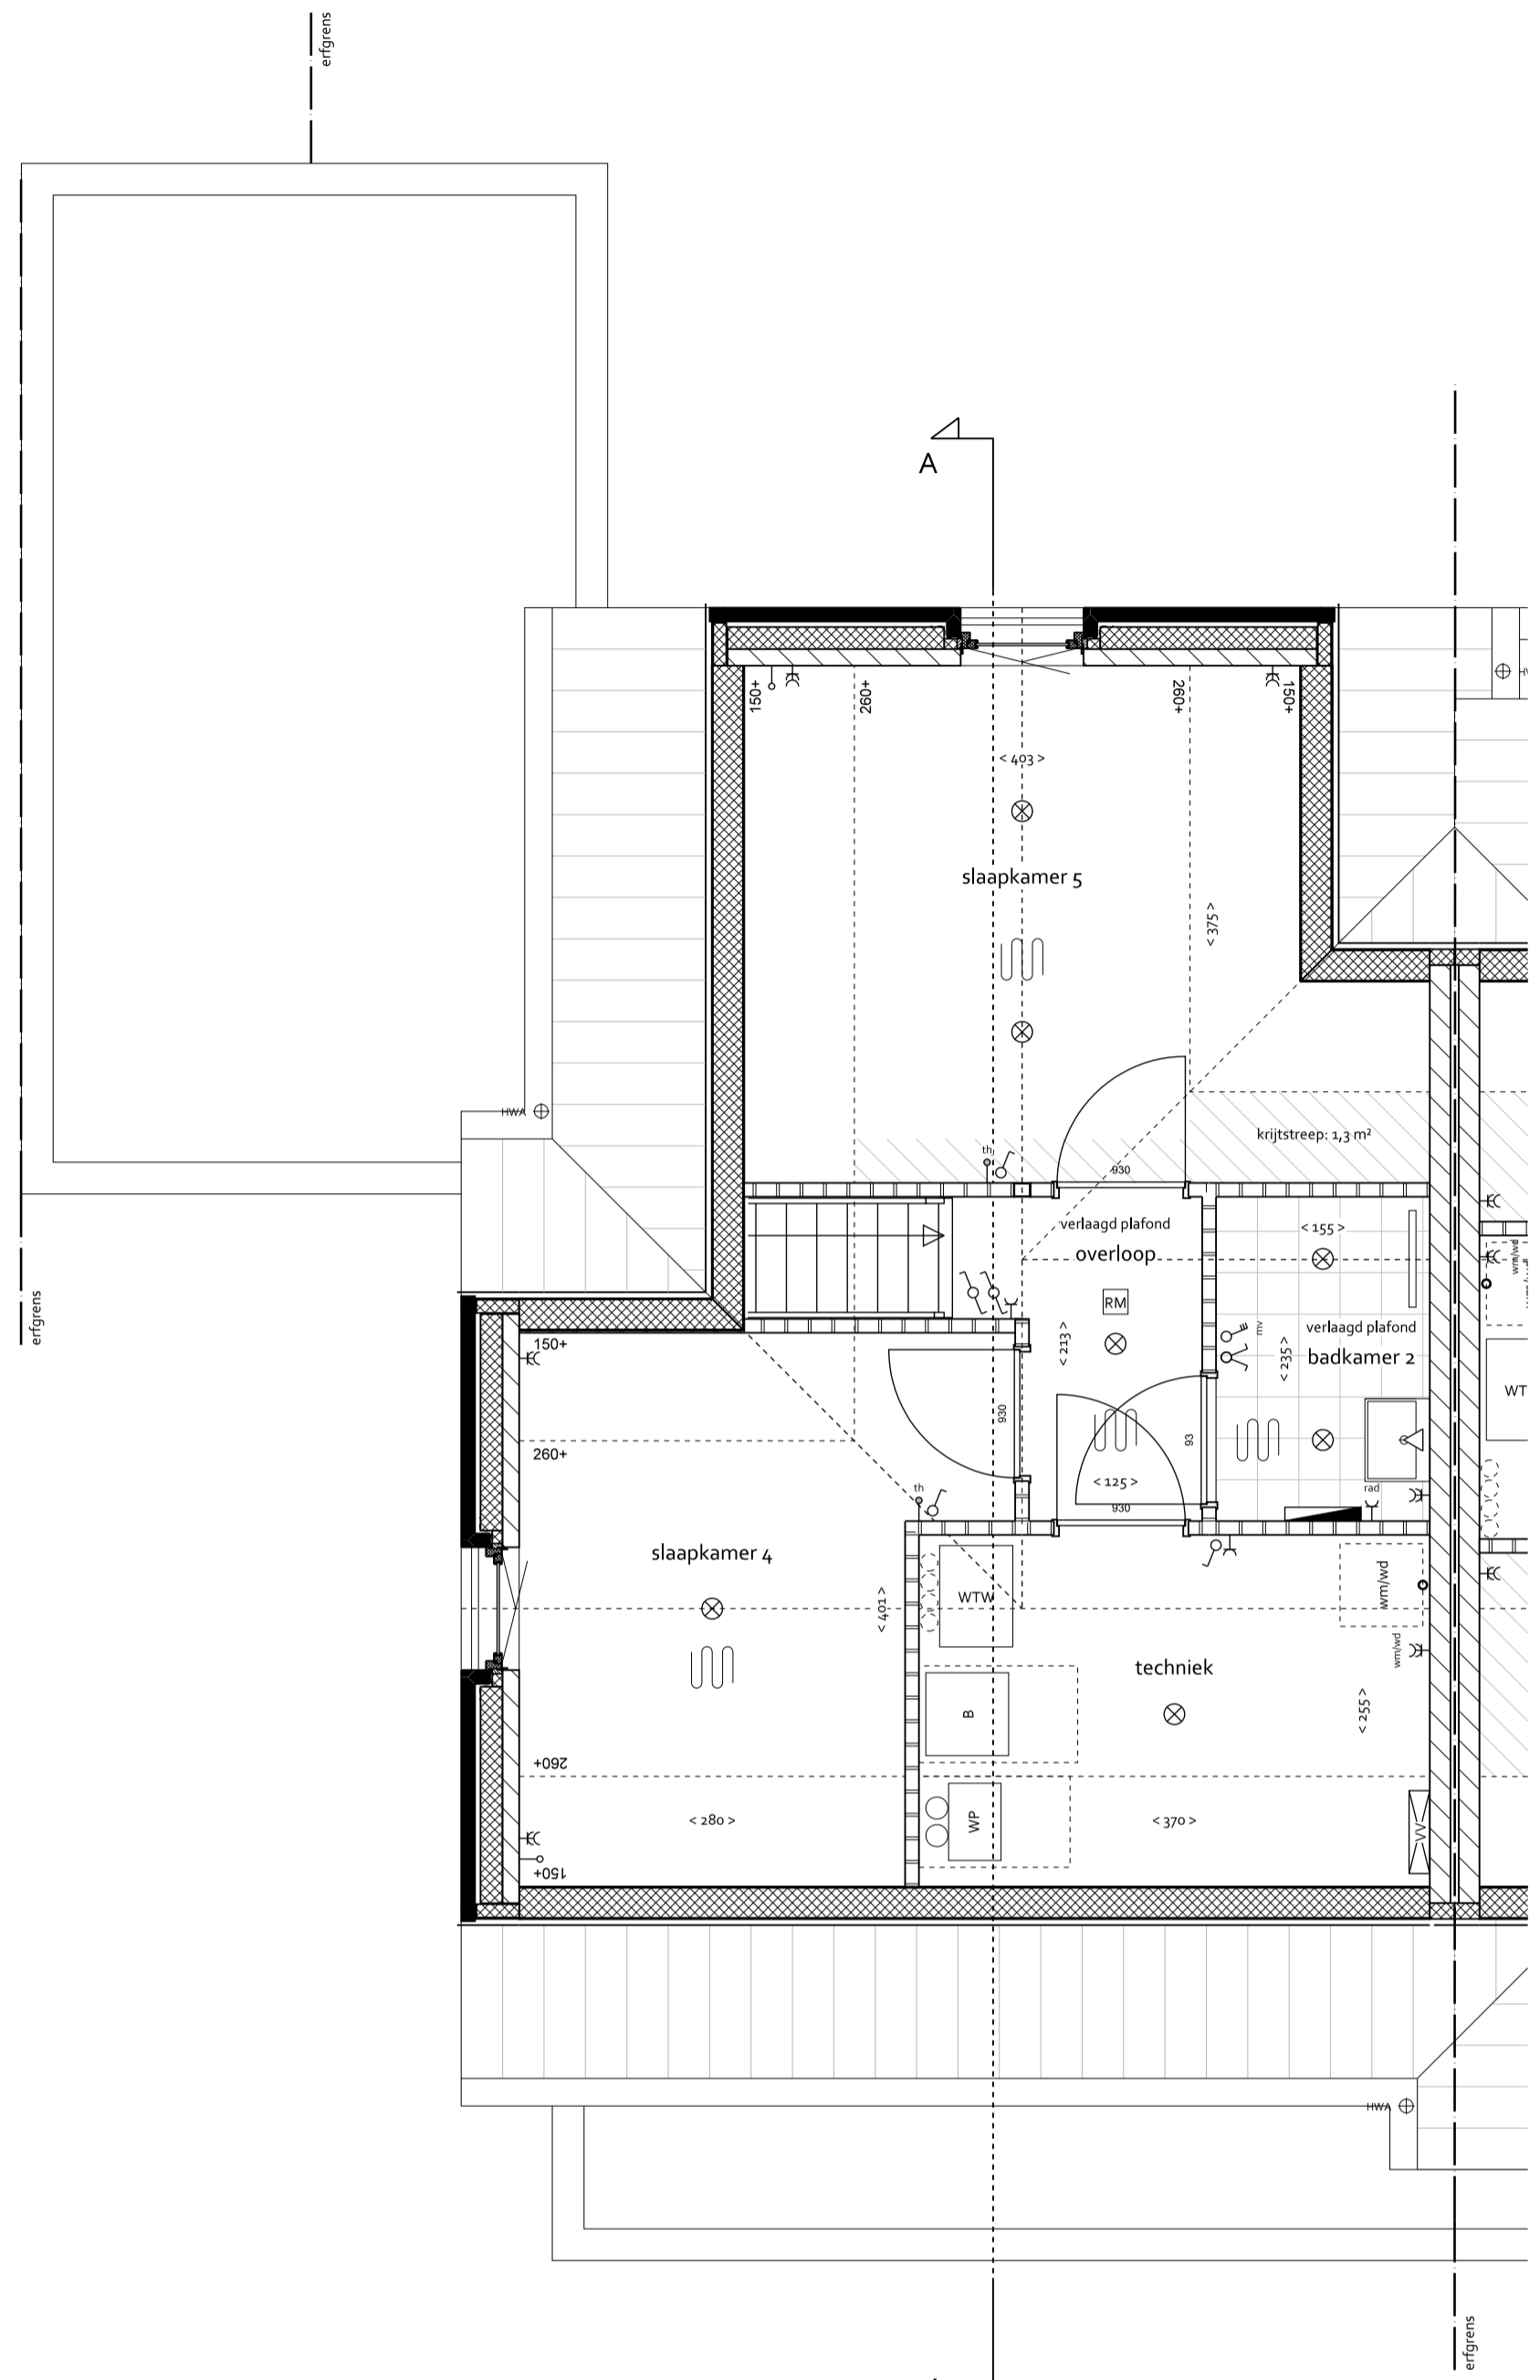

TWEDE VERDIEPING
1:50


RENVOOI

BOUWKUNDIG


- gewapend beton
- baksteen
- kalkzandsteen
- lichte scheidingwand
- binnen deur met deurmaat
- gierzwaluwkast
- links- vleermuis kast
- rechts- vleermuis kast (open stootvoeg)
- maatvoering interieur in cm
- staptegefel 6x6 cm

INSTALLATIES

- MK meterkast
- VV radiator vloerverwarming
- WTW mechanische ventilatie-unit (warmte terugwinning)
- stl standleiding riolering
- RM rookmelder volgens NEN 3655
- WP warmtepomp (met geïntegreerde boiler)
- B boiler
- PV omvormer pv-panelen
- elektrische radiator
- opstelplaats kooktoestel
- buitenkraan
- ruimte voorzien van vloerverwarming
- enkele-bubbel schakelaar
- 3-standen schakelaar (mechanische ventilatie)
- wissel- (hotek) schakelaar
- plafondlichtpunt
- plafondlichtpunt incl. armatuur
- wandlichtpunt
- wandlichtpunt incl. armatuur
- hembelwaterafvoer
- deurbedrukker / schel
- leiding - bedraad
- leiding - onbedraad (doos)
- thermostaat
- CO2 sensor
- aansluitpunt kabel
- aansluitpunt telefoon/data
- enkel-bubbel wandcontactdoos graand
- wandcontactdoos wasmachine / droger
- wandcontactdoos elektrische radiator

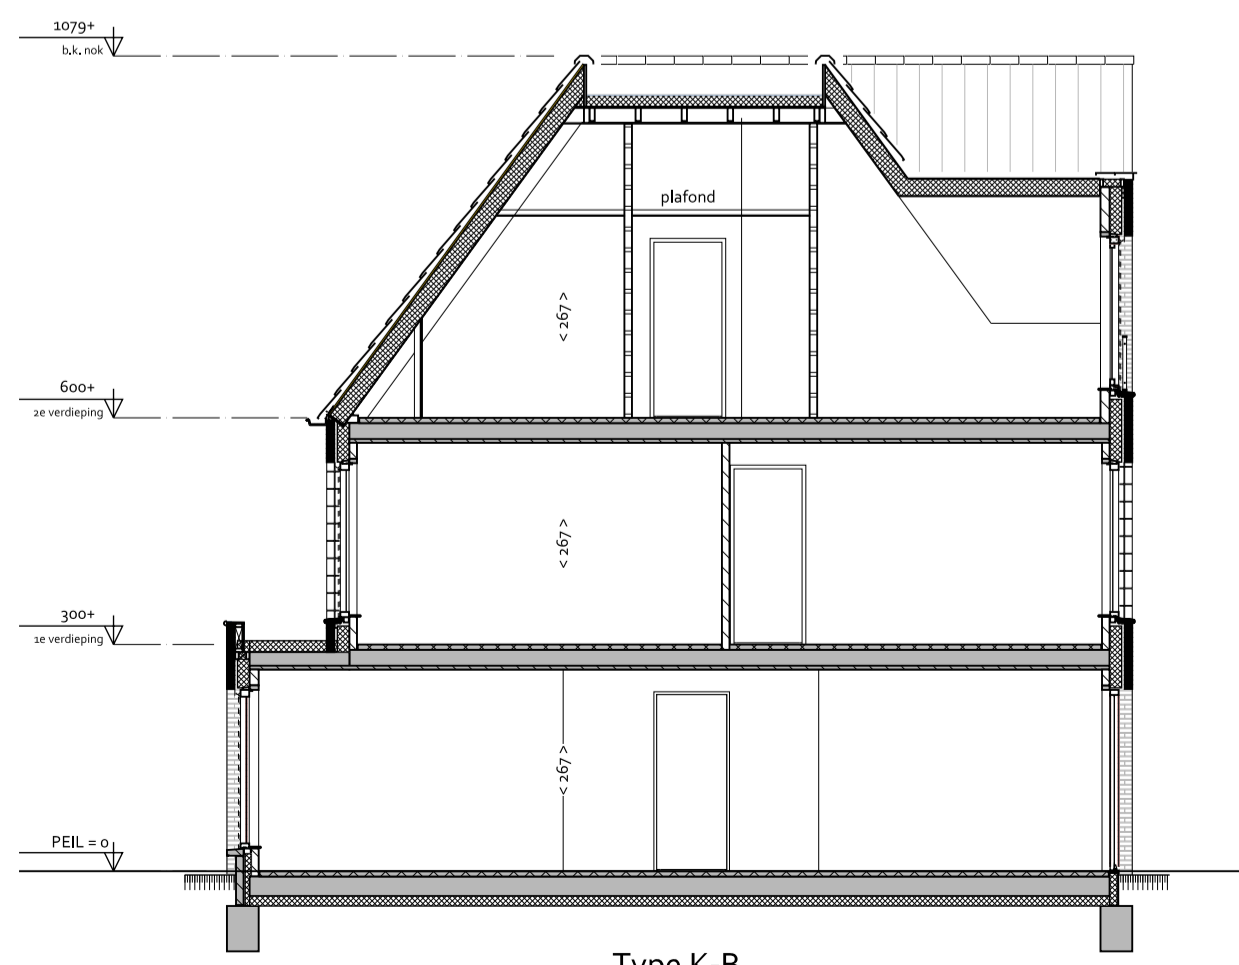


DOORSNEDE A-A
1:100

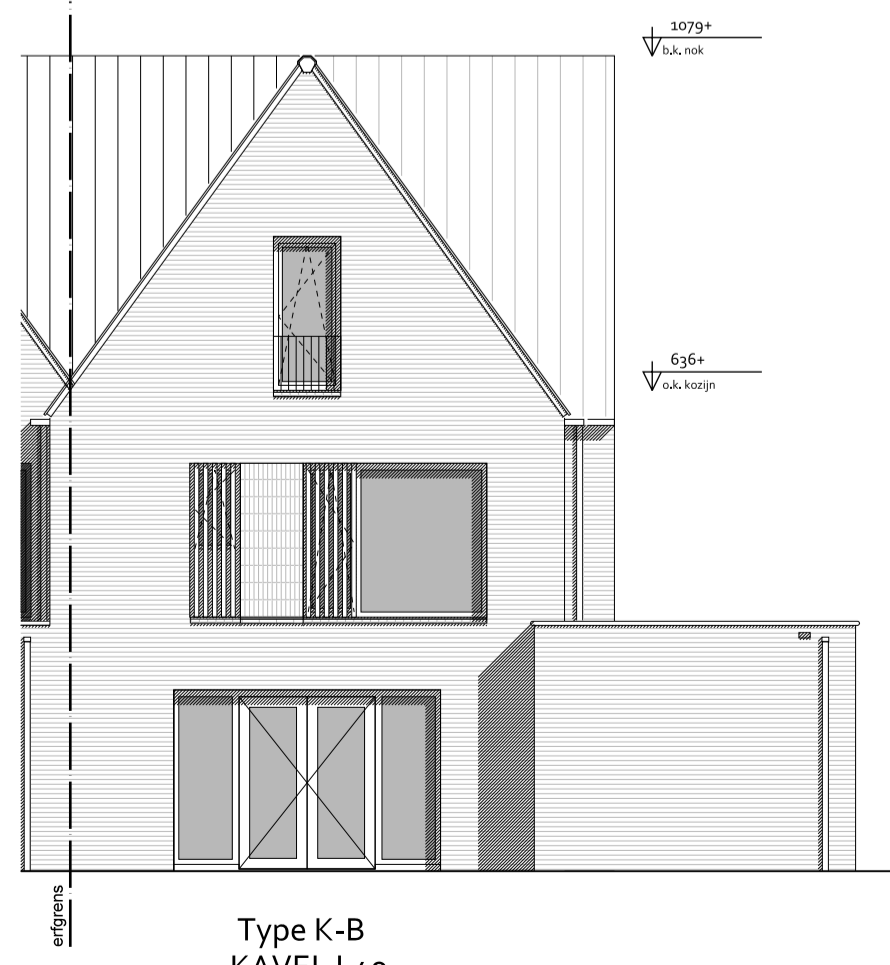

ACHTERGEVEL
1:100



LINKER ZIJGEVEL
1:100

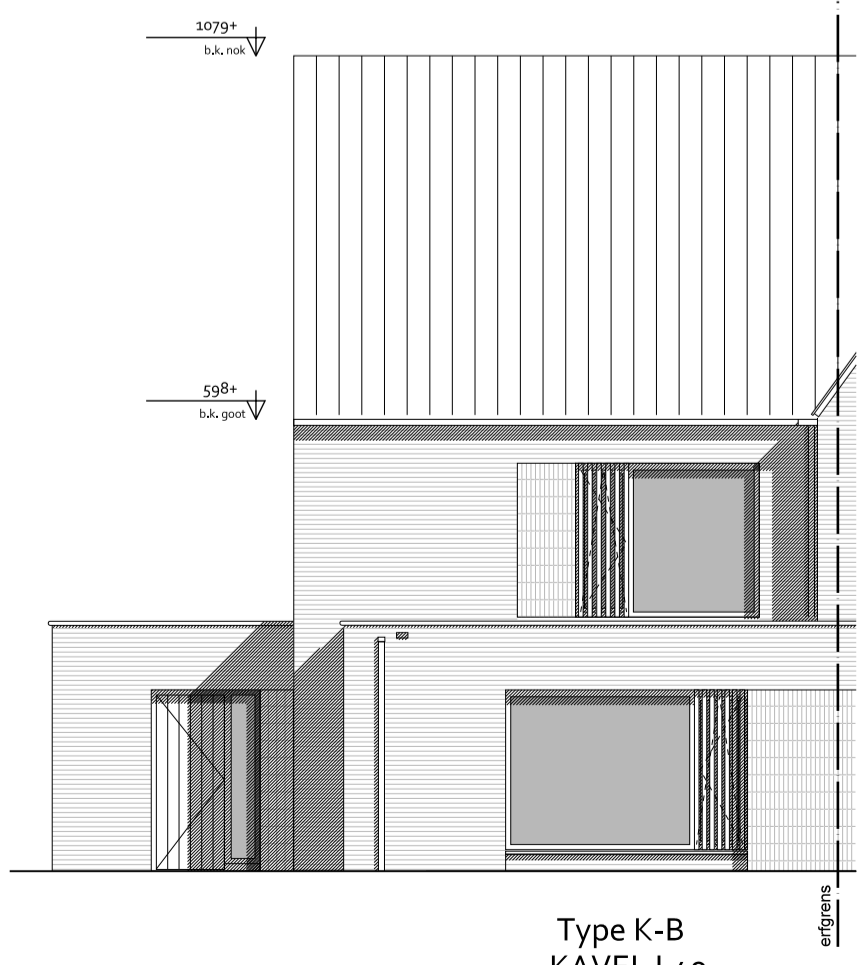

VOORGEVEL
1:100



SITUATIE 1:500

	project	Landgoed Coudewater - Lobben fase 2
	fase	Verkooptekening
	tekening	Kavel L49 Type: K-B
	datum: 10-07-2024	schaal: 1:50 / 1:100

DEFINITIEF