




BEGANE GROND
1:50

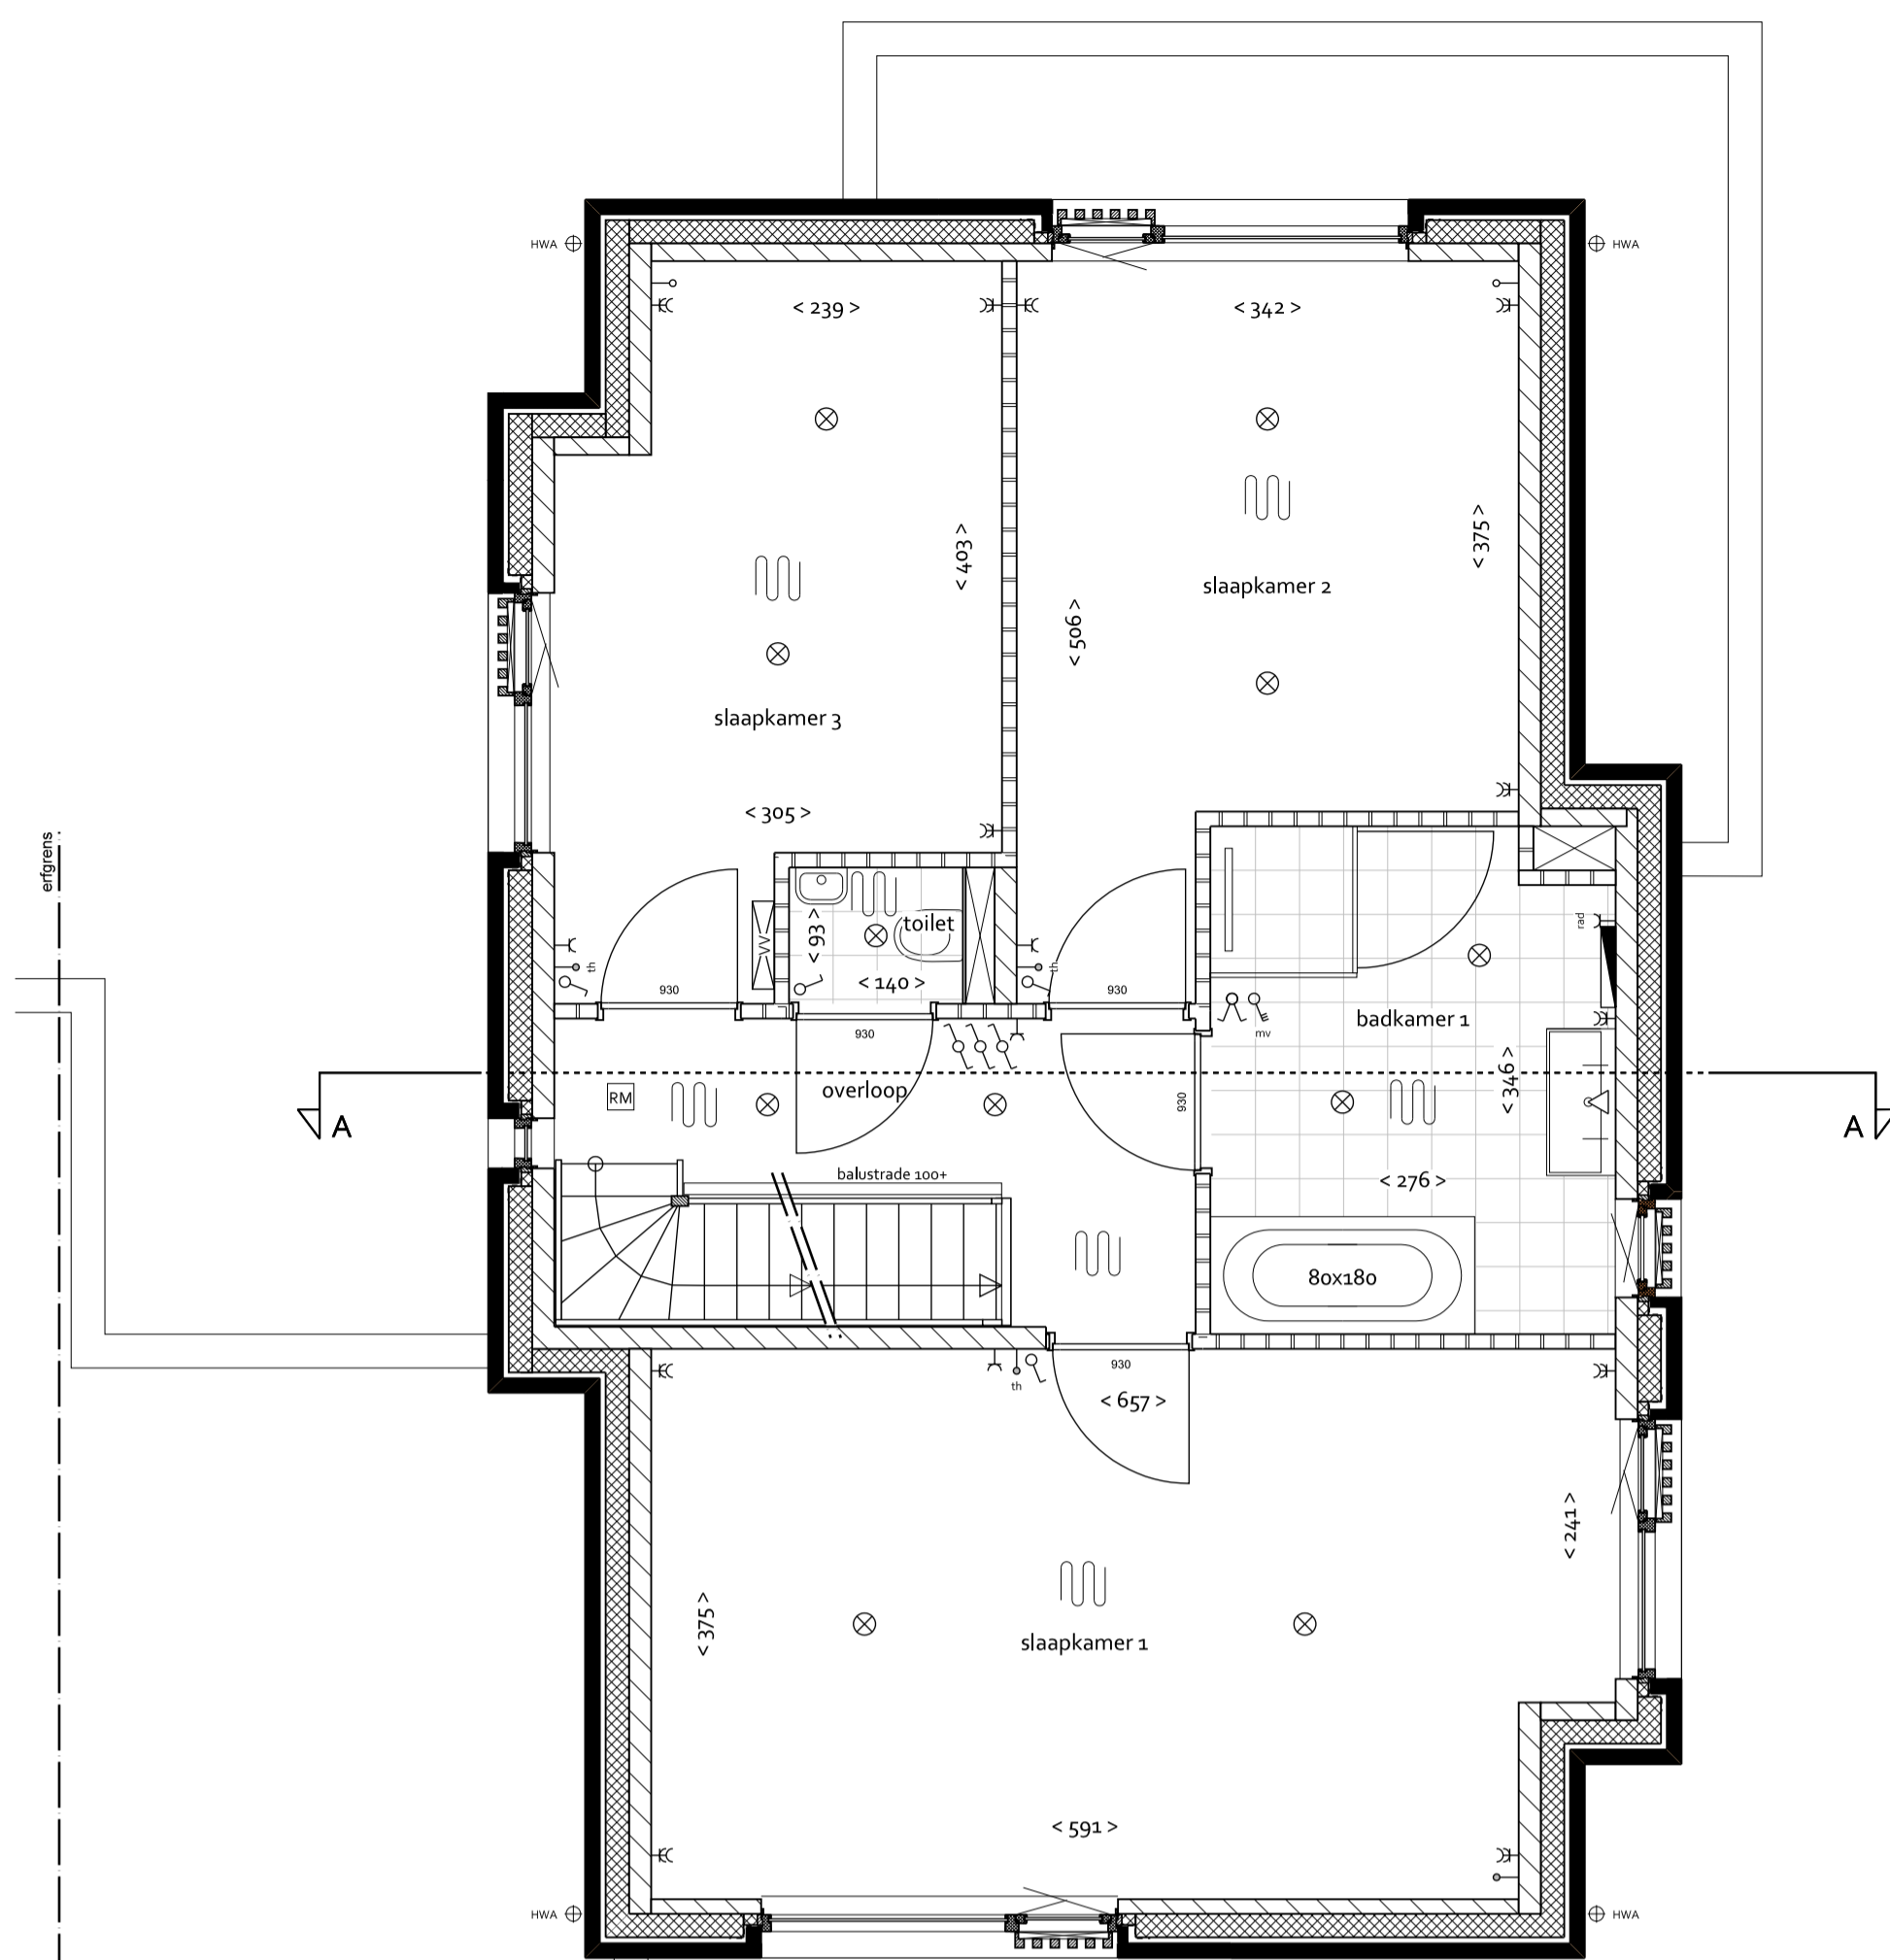

EERSTE VERDIEPING
1:50

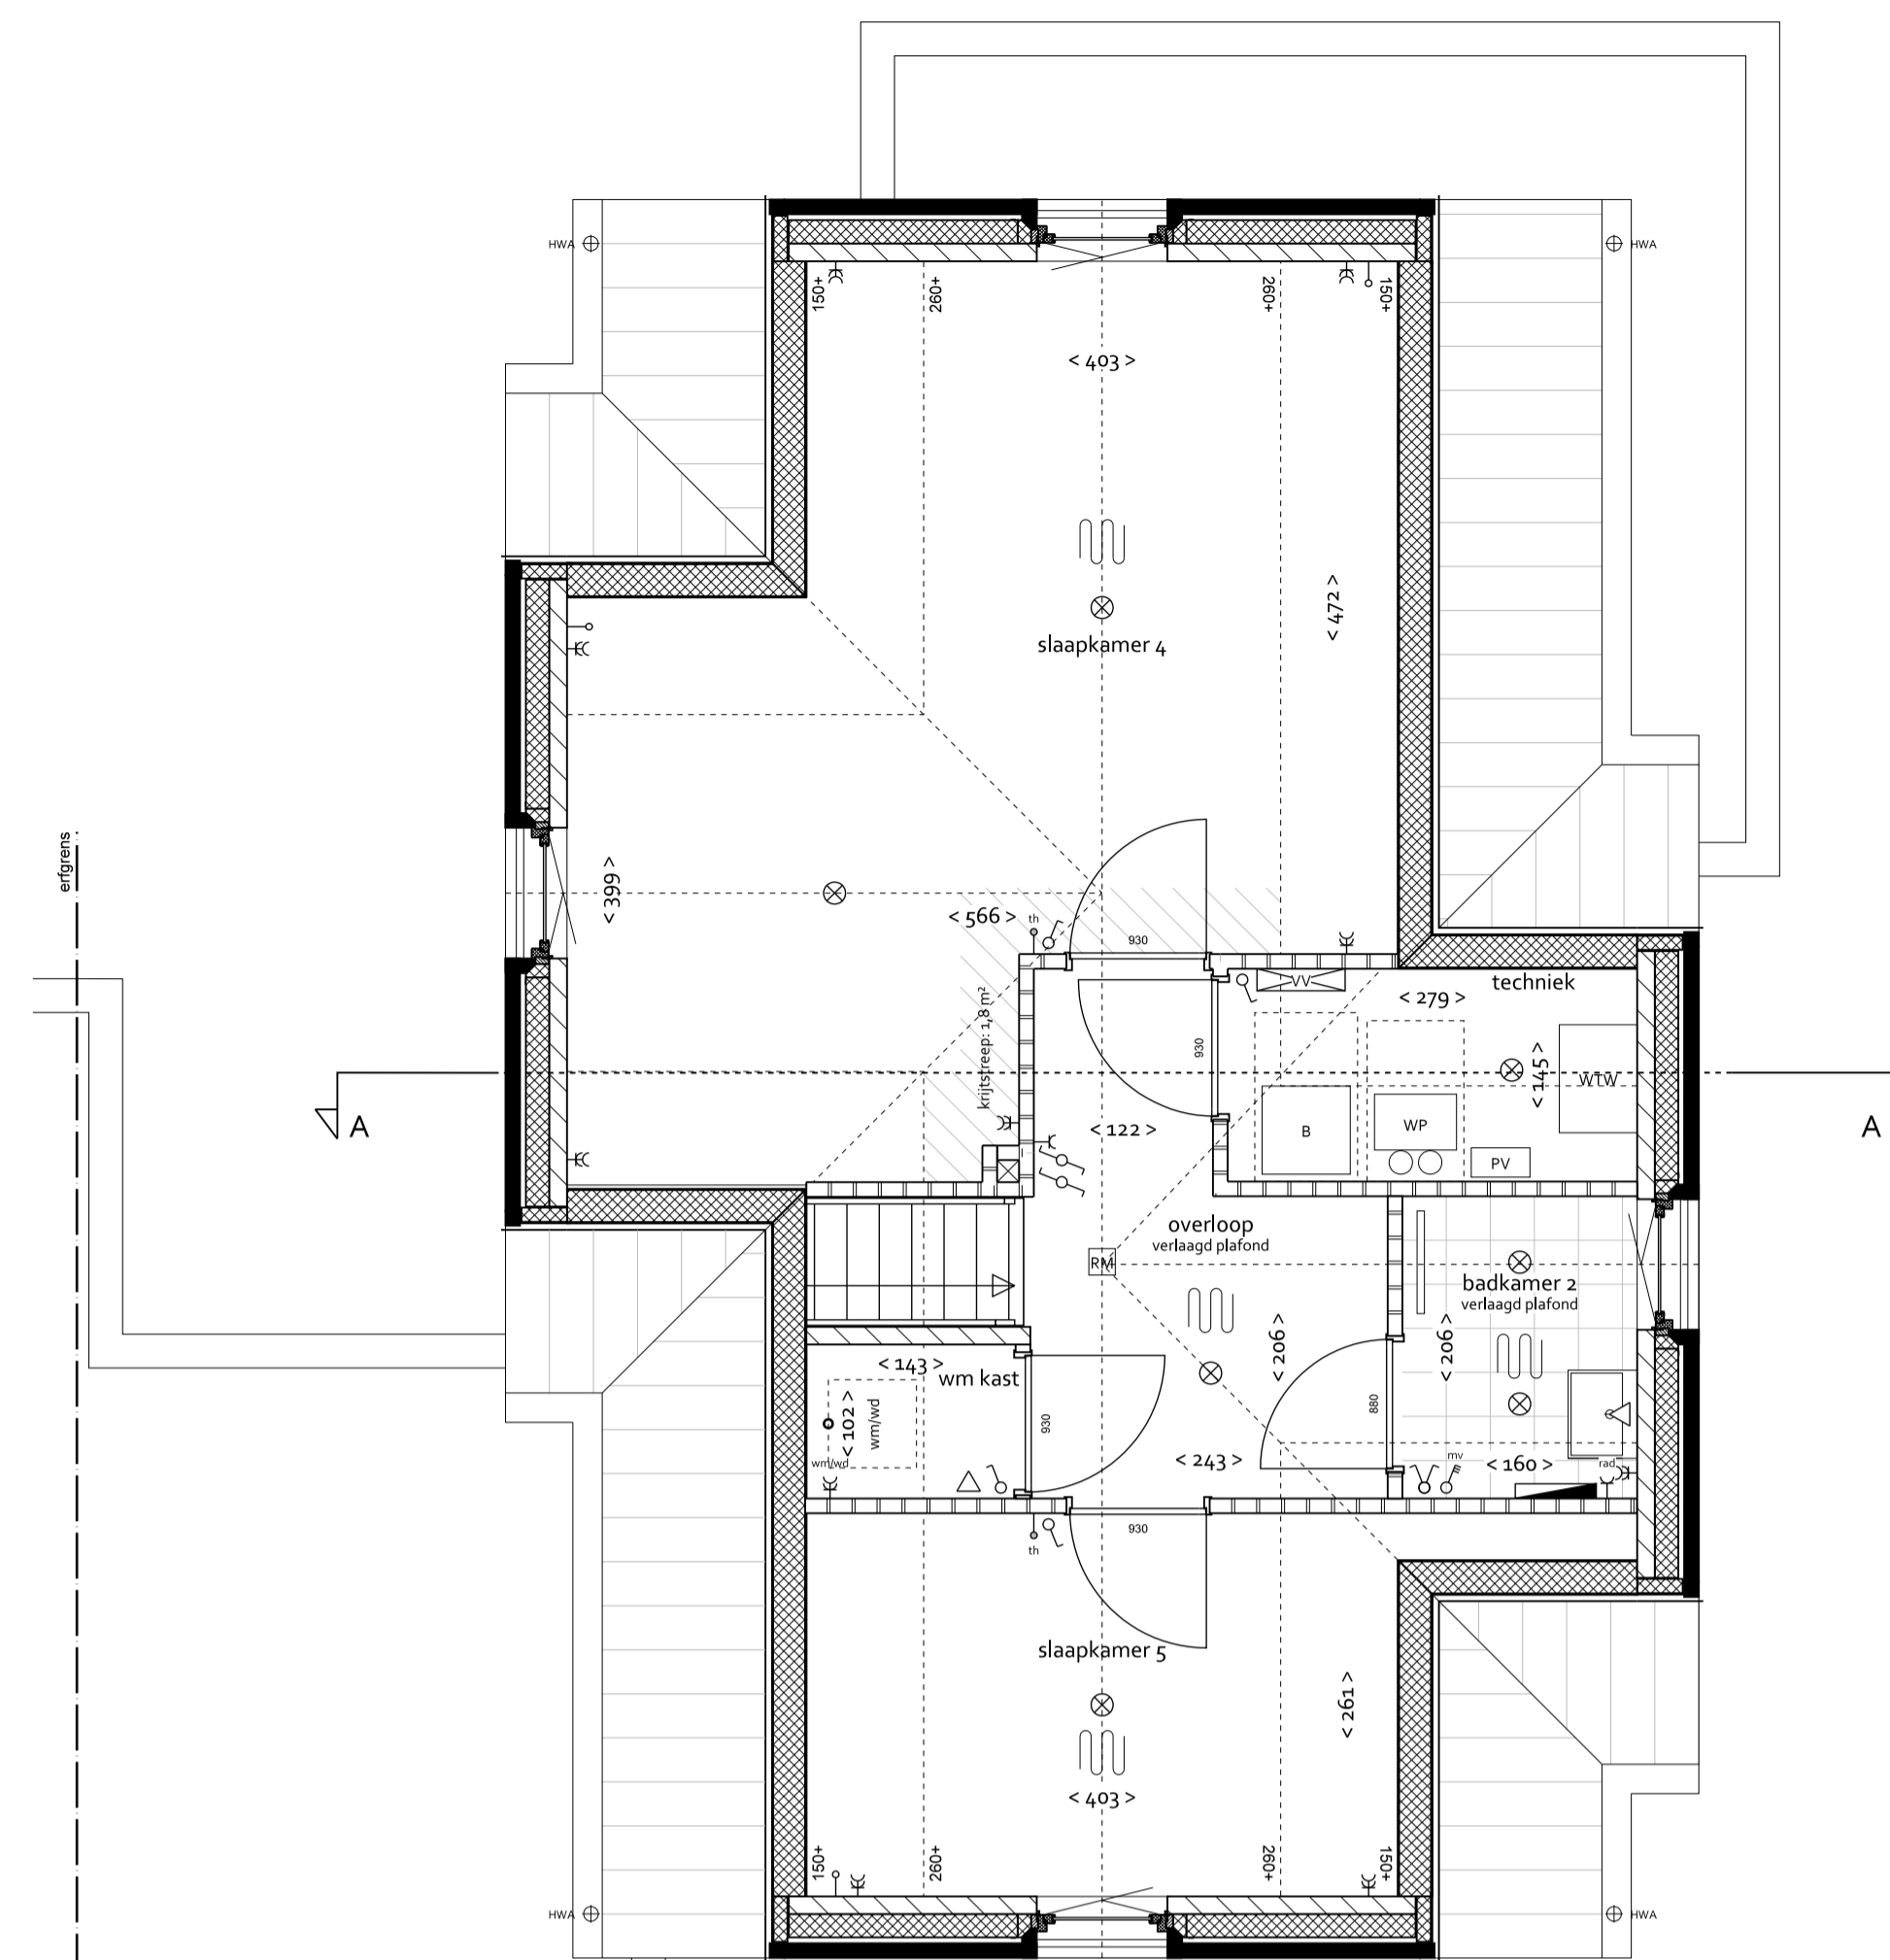

TWEDE VERDIEPING
1:50

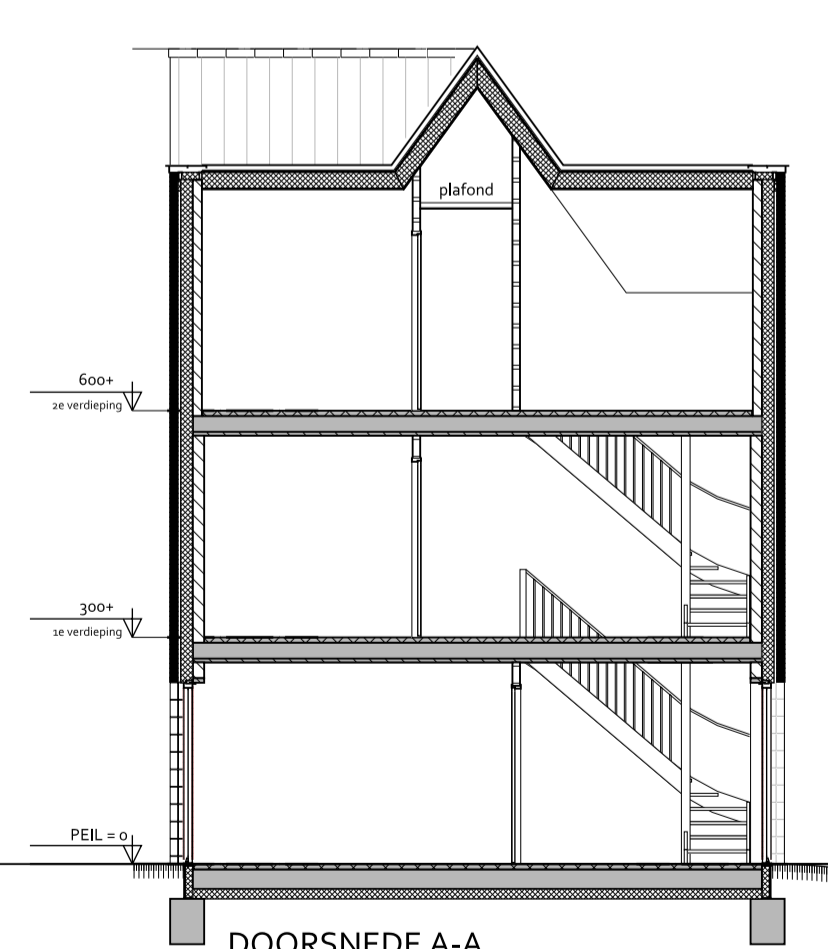


DOORSNEDEN A-A
1:100



VOORGEVEL
1:100



RECHTER ZIJGEVEL
1:100

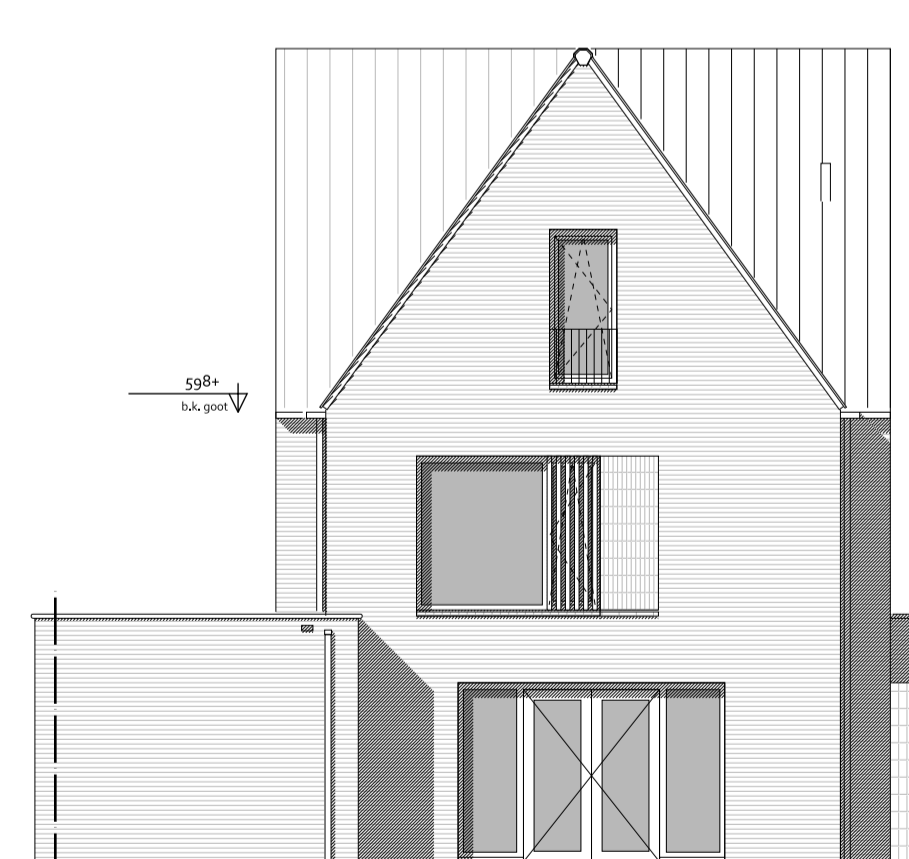


ACHTERGEVEL
1:100



LINKER ZIJGEVEL
1:100

RENVOOI		BOUWKUNDIG	
	woningentree (voordeur)		gewapend beton
	baksteen		kalkzandsteen
	lichte scheidingwand		binnendeur met deurmaat
	gierzakwolkast		links: vleermuskast
	rechts: vleermuskast (open stootvoeg)		maatvoering interieur in cm
	starttegels 4x6x6 cm		MK meterkast
	VV verder: vloerverwarming		WTV mechanische ventilatie-unit (warmteregeling)
	stf. standleiding rijkering		RM rookmelder volgens NEN15555
	WP warmtepomp		B boiler
	PV omvormer pv-panelen		elektrische radiator
	opstelplaats koeltoestel		buitenkraan
	ruimte voorzien van vloerverwarming		3-standen schakelaar (mechanische ventilatie)
	wissel-/drotel schakelaar		plafondlichtpunt
	plafondlichtpunt ind. armatuur		wandcontactpunt ind. armatuur
	wandlichtpunt		wandcontactpunt incl. armatuur
	hemelwaterafvoer		deurbelddrukker / schel
	leiding - bedraad		leiding - onbedraad (bos)
	thermostraat		aansluitpunt kabel
	aansluitpunt telefoondata		enkel-/dubbel wandcontactdoos geaard
	wandcontactdoos wasmachine / droger		wandcontactdoos elektrische radiator

DEFINITIEF

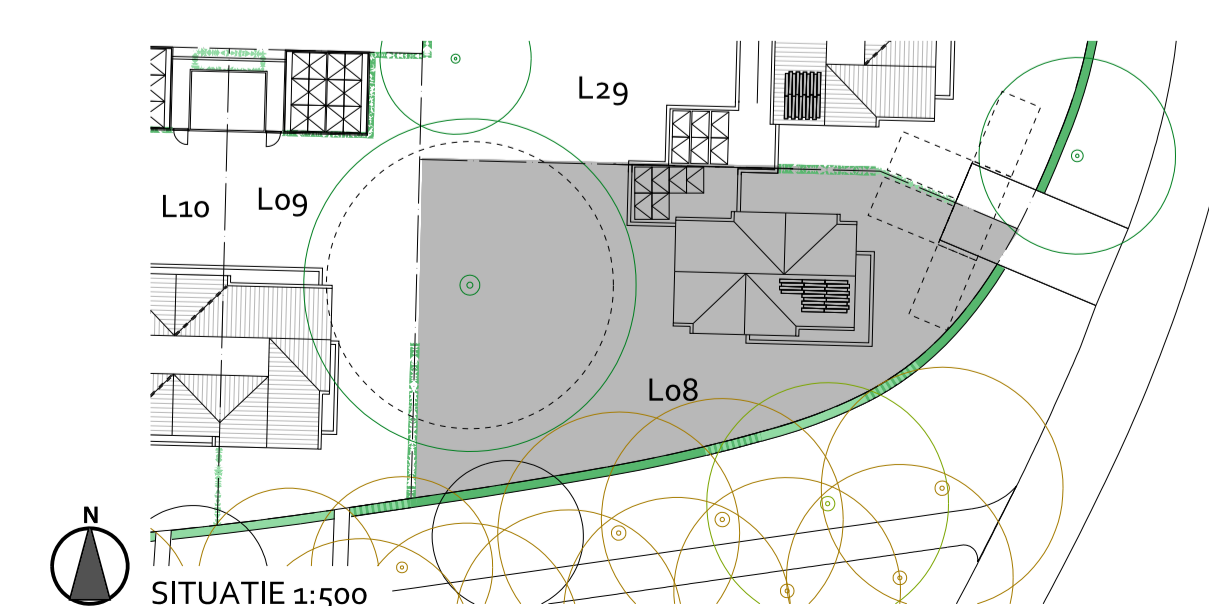

SITUATIE 1:500

	project	Landgoed Coudewater - Lobben
	fase	Verkooptekening
	tekening	Kavel Lo8 Type: K-F
	datum: 11-12-2023	schaal: 1:50 / 1:100