




BEGANE GROND
1:50

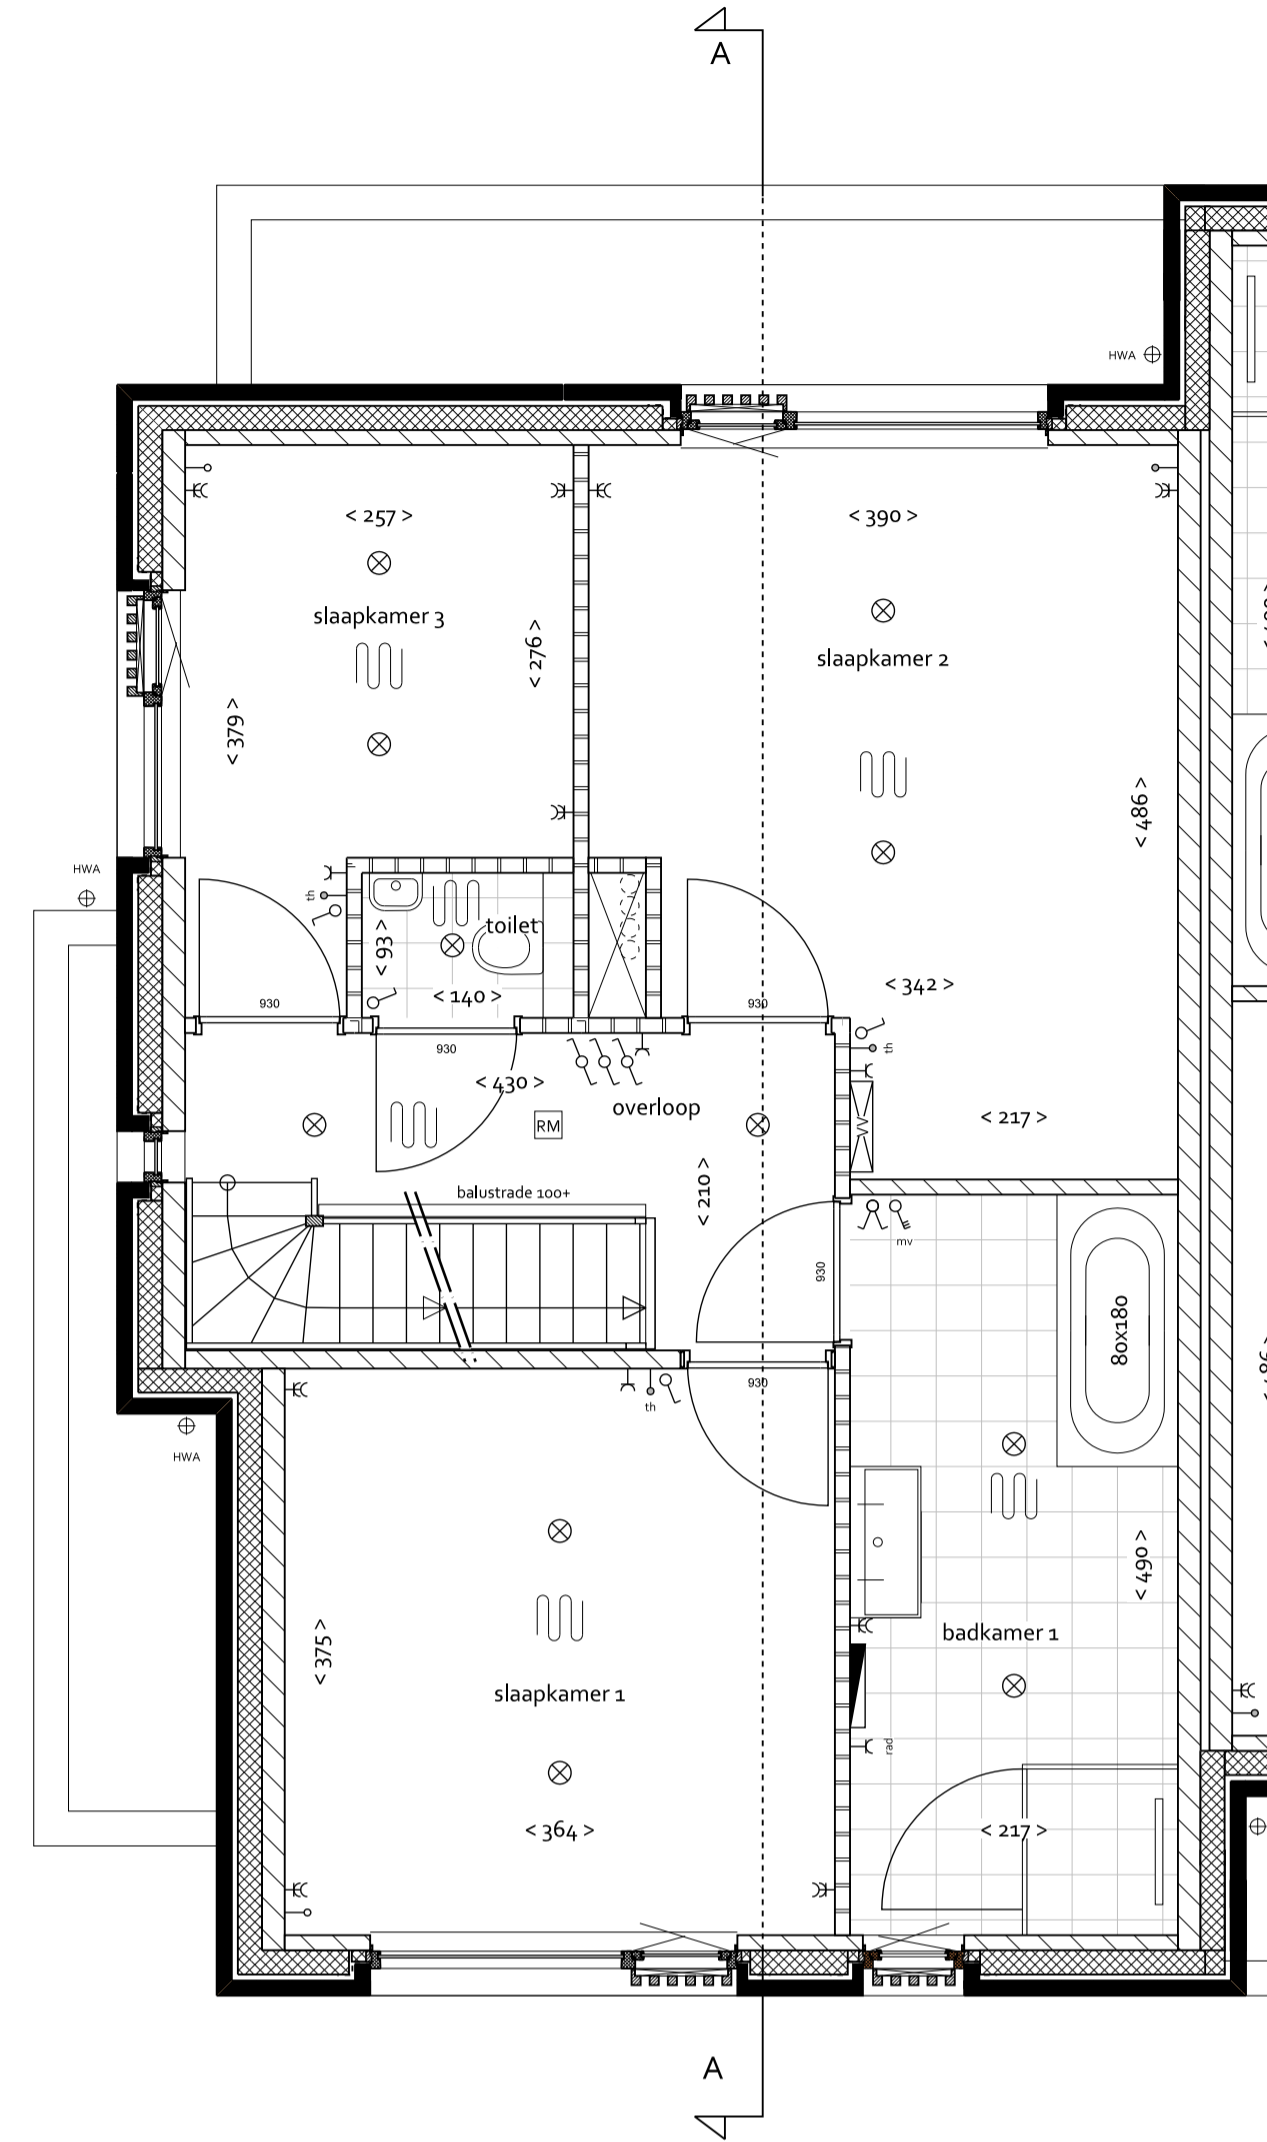

EERSTE VERDIEPING
1:50

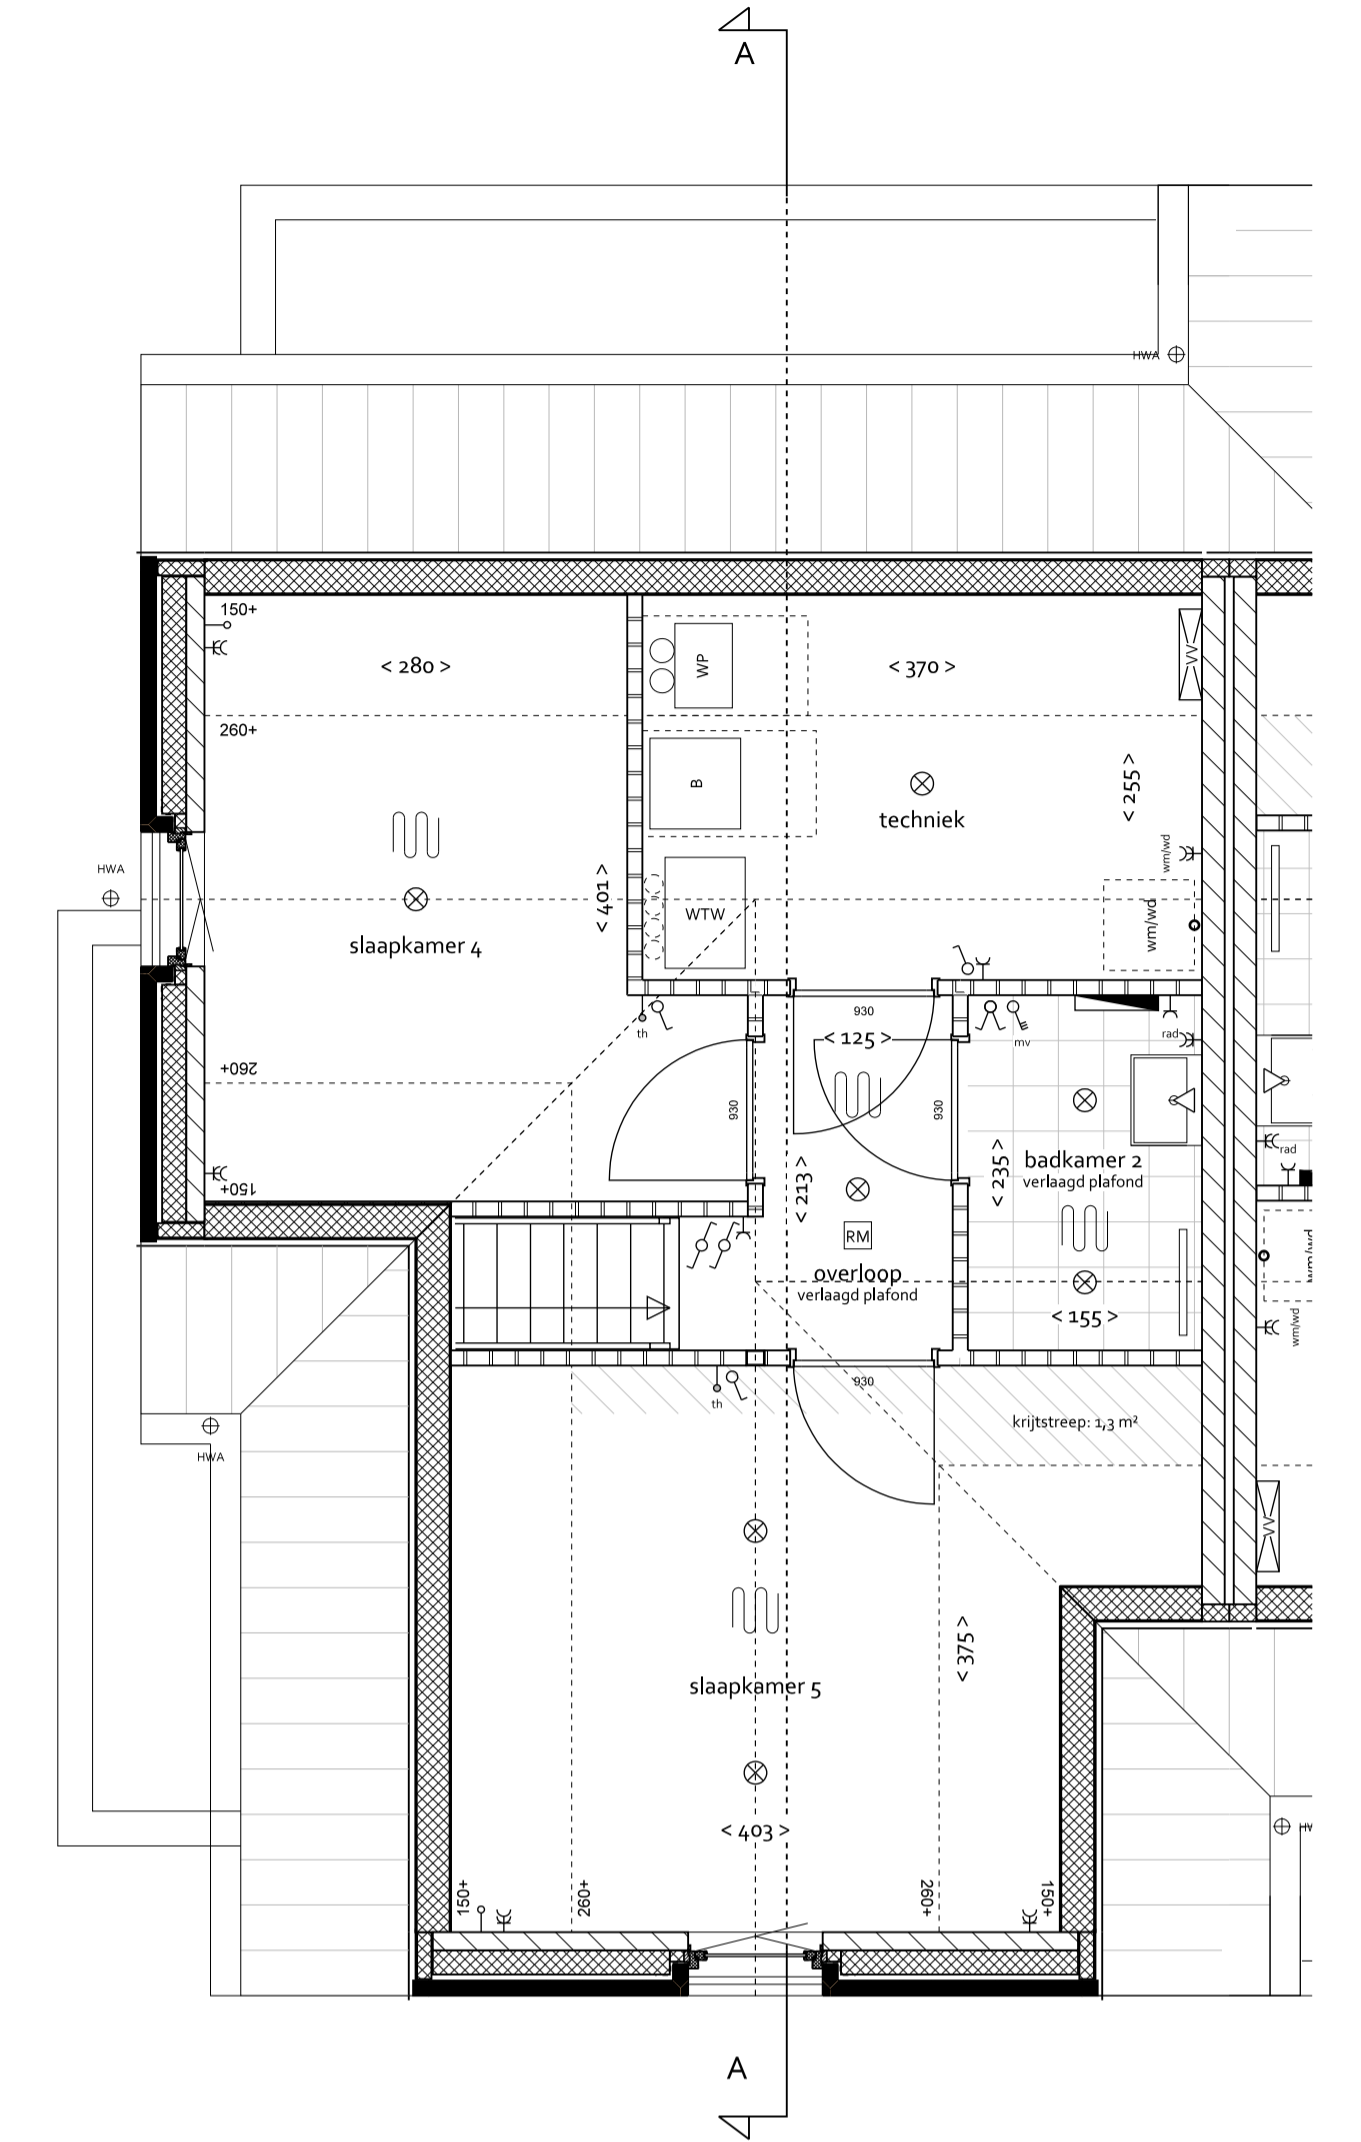


TWEDE VERDIEPING
1:50

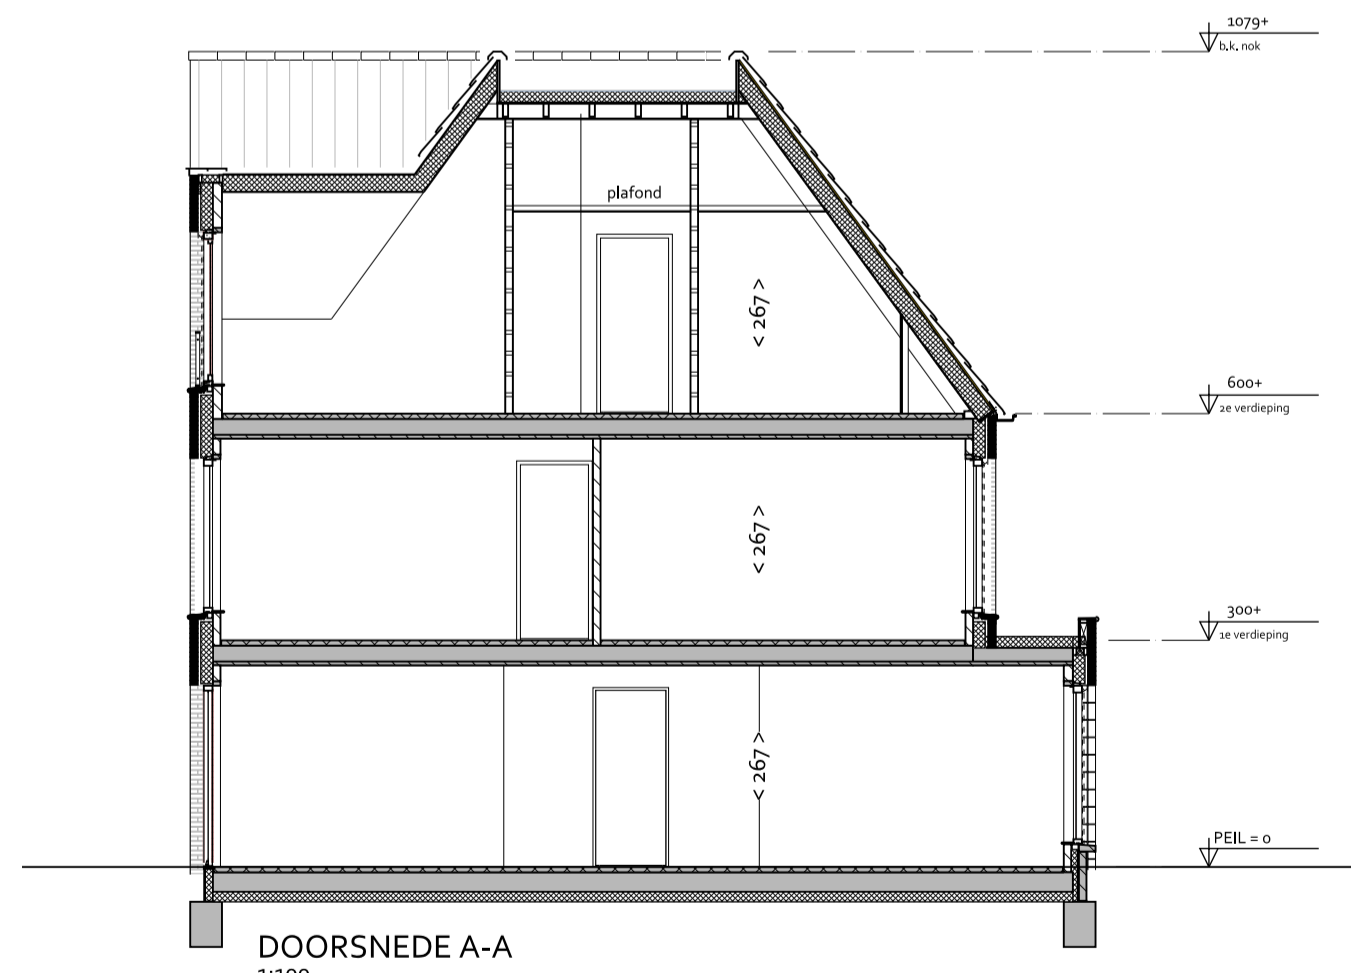

DOORSNEDE A-A
1:100



VOORGEVEL
1:100

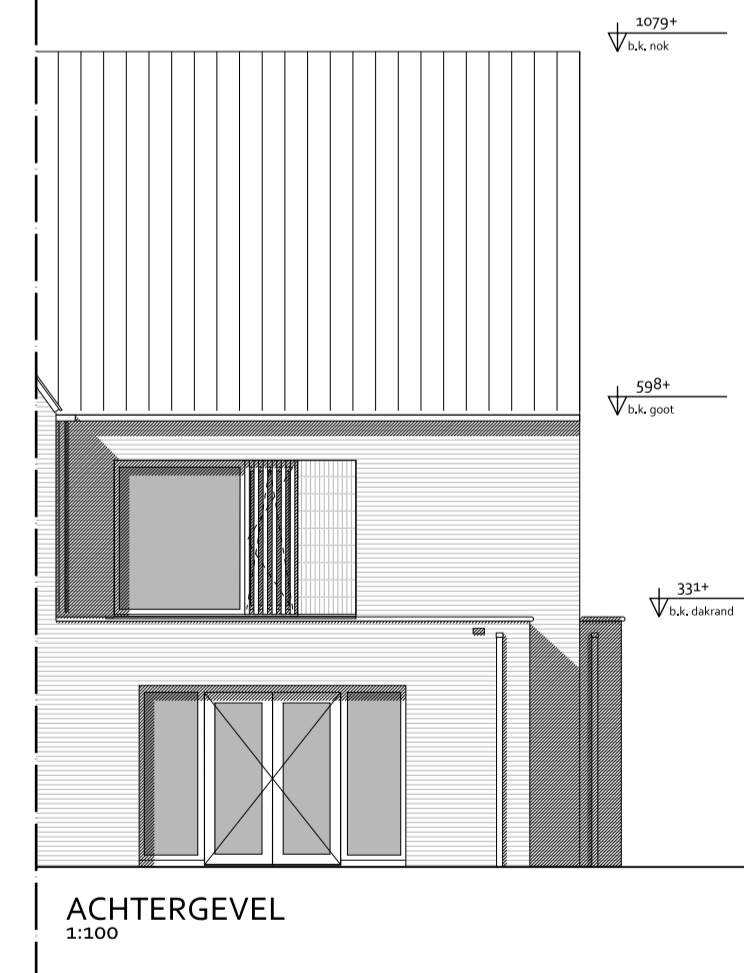

ACHTERGEVEL
1:100



LINKER ZIJGEVEL
1:100

RENVOOI

BOUWKUNDIG

	woningentree (voordeur)		starttegels 4x6x6 cm		elektrische radiator		hemelwater/voer
	gewapend beton		MK meterkast		opstelplaats koektroestel		deurbedrukker / schel
	baksteen		VV verdelër vloerwarming		buitenkraan		leiding - bedraad
	kalkzandsteen		WTW mechanische ventilatie-unit (warmteruigoorring)		ruimte voorzien van vloerwarming		leiding - onbedraad (boos)
	lichte scheidingwand		stl. standleiding rlsiering		enkele-lubbele schakelaar		thermostraat
	binnendeur met deurmaat		RM rookmelder volgens NEN15555		3-standen schakelaar (mechanische ventilatie)		aansluitpunt kabel
	gierzakwskast		WP warmtepomp		wissel-/drotel schakelaar		aansluitpunt telefoondata
	links vloermuskast		B boiler		plafondlichtpunt ind. armatuur		enkel-dubbel wandcontactdoos geaard
	rechts vloermuskast (open stootvoeg)		PV omvormer pv-panelen		plafondlichtpunt ind. armatuur		wandcontactdoos wasmachine / droger
	maatvoering interieur in cm				wandlichtpunt		wandcontactdoos elektrische radiator

DEFINITIEF



	project	Landgoed Coudewater - Lobben
	fase	Verkooptekening
	tekening	Kavel L16 Type: K-C
	datum: 11-12-2023	schaal: 1:50 / 1:100