



DRIEKAPPER

Kavel:	Uitbouw 120 cm:	Uitbouw 240 cm:	Apart toilet 2e verdieping:	Dakkapel:
Log (gespiegeld)	X	X	X	1x zijgevel 1x achtergevel
L10 (gespiegeld)	X	X	X	
L11 (gespiegeld)	X	X	X	1x voorgevel 1x zijgevel
L12	X	X	X	1x voorgevel 1x zijgevel
L13	X	X	X	
L14	X	X	X	1x zijgevel 1x achtergevel
L21	X	X	X	1x voorgevel
L22	X	X	X	
L23	X	X	X	1x zijgevel 1x achtergevel
L24 (gespiegeld)	X	X	X	1x zijgevel 1x achtergevel
L25 (gespiegeld)	X	X	X	
L26 (gespiegeld)	X	X	X	1x voorgevel

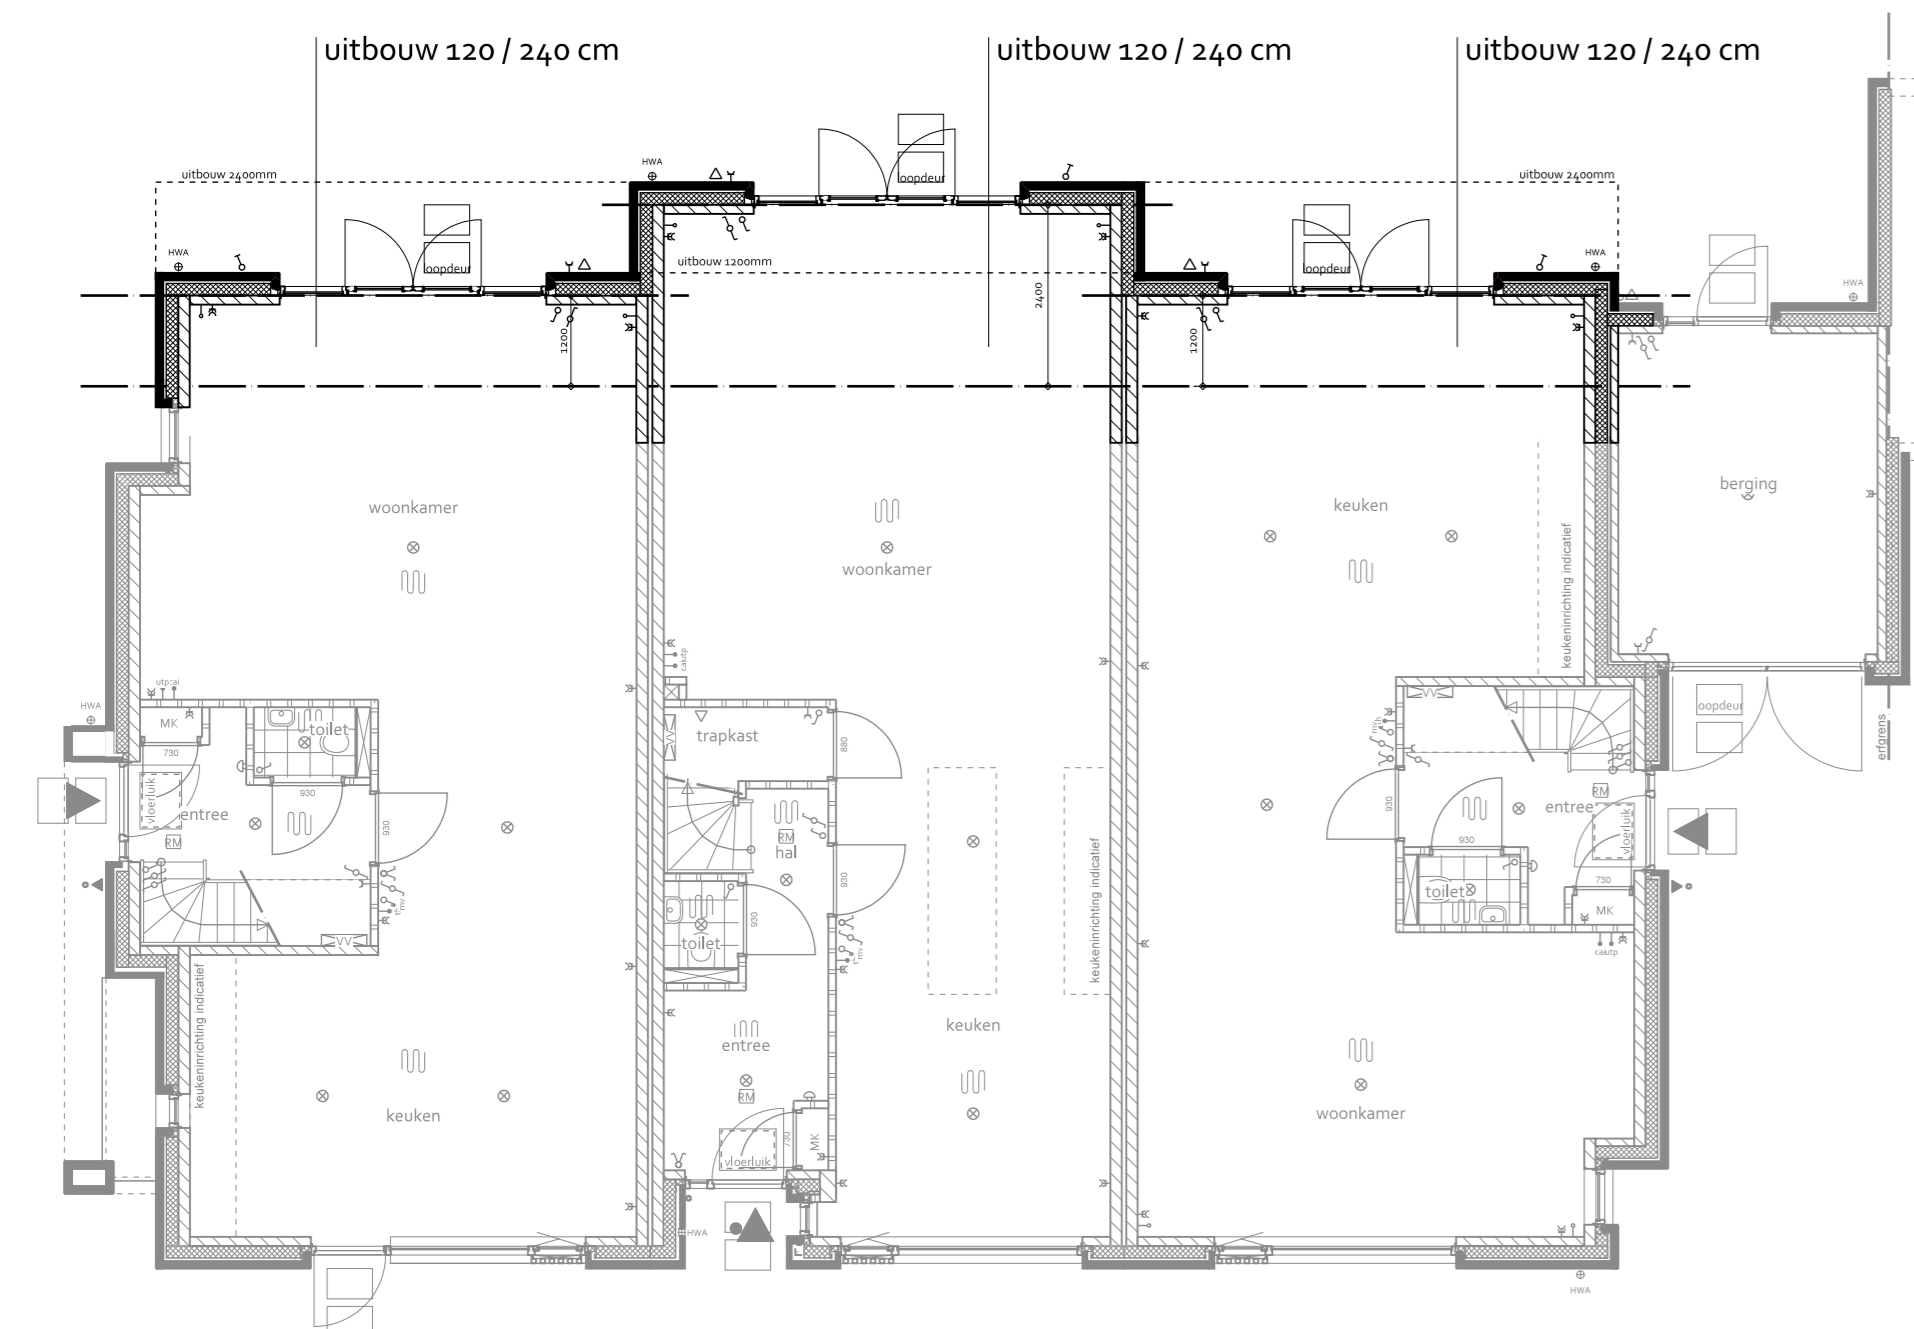

Type K-C Type K-A Type K-B(s)

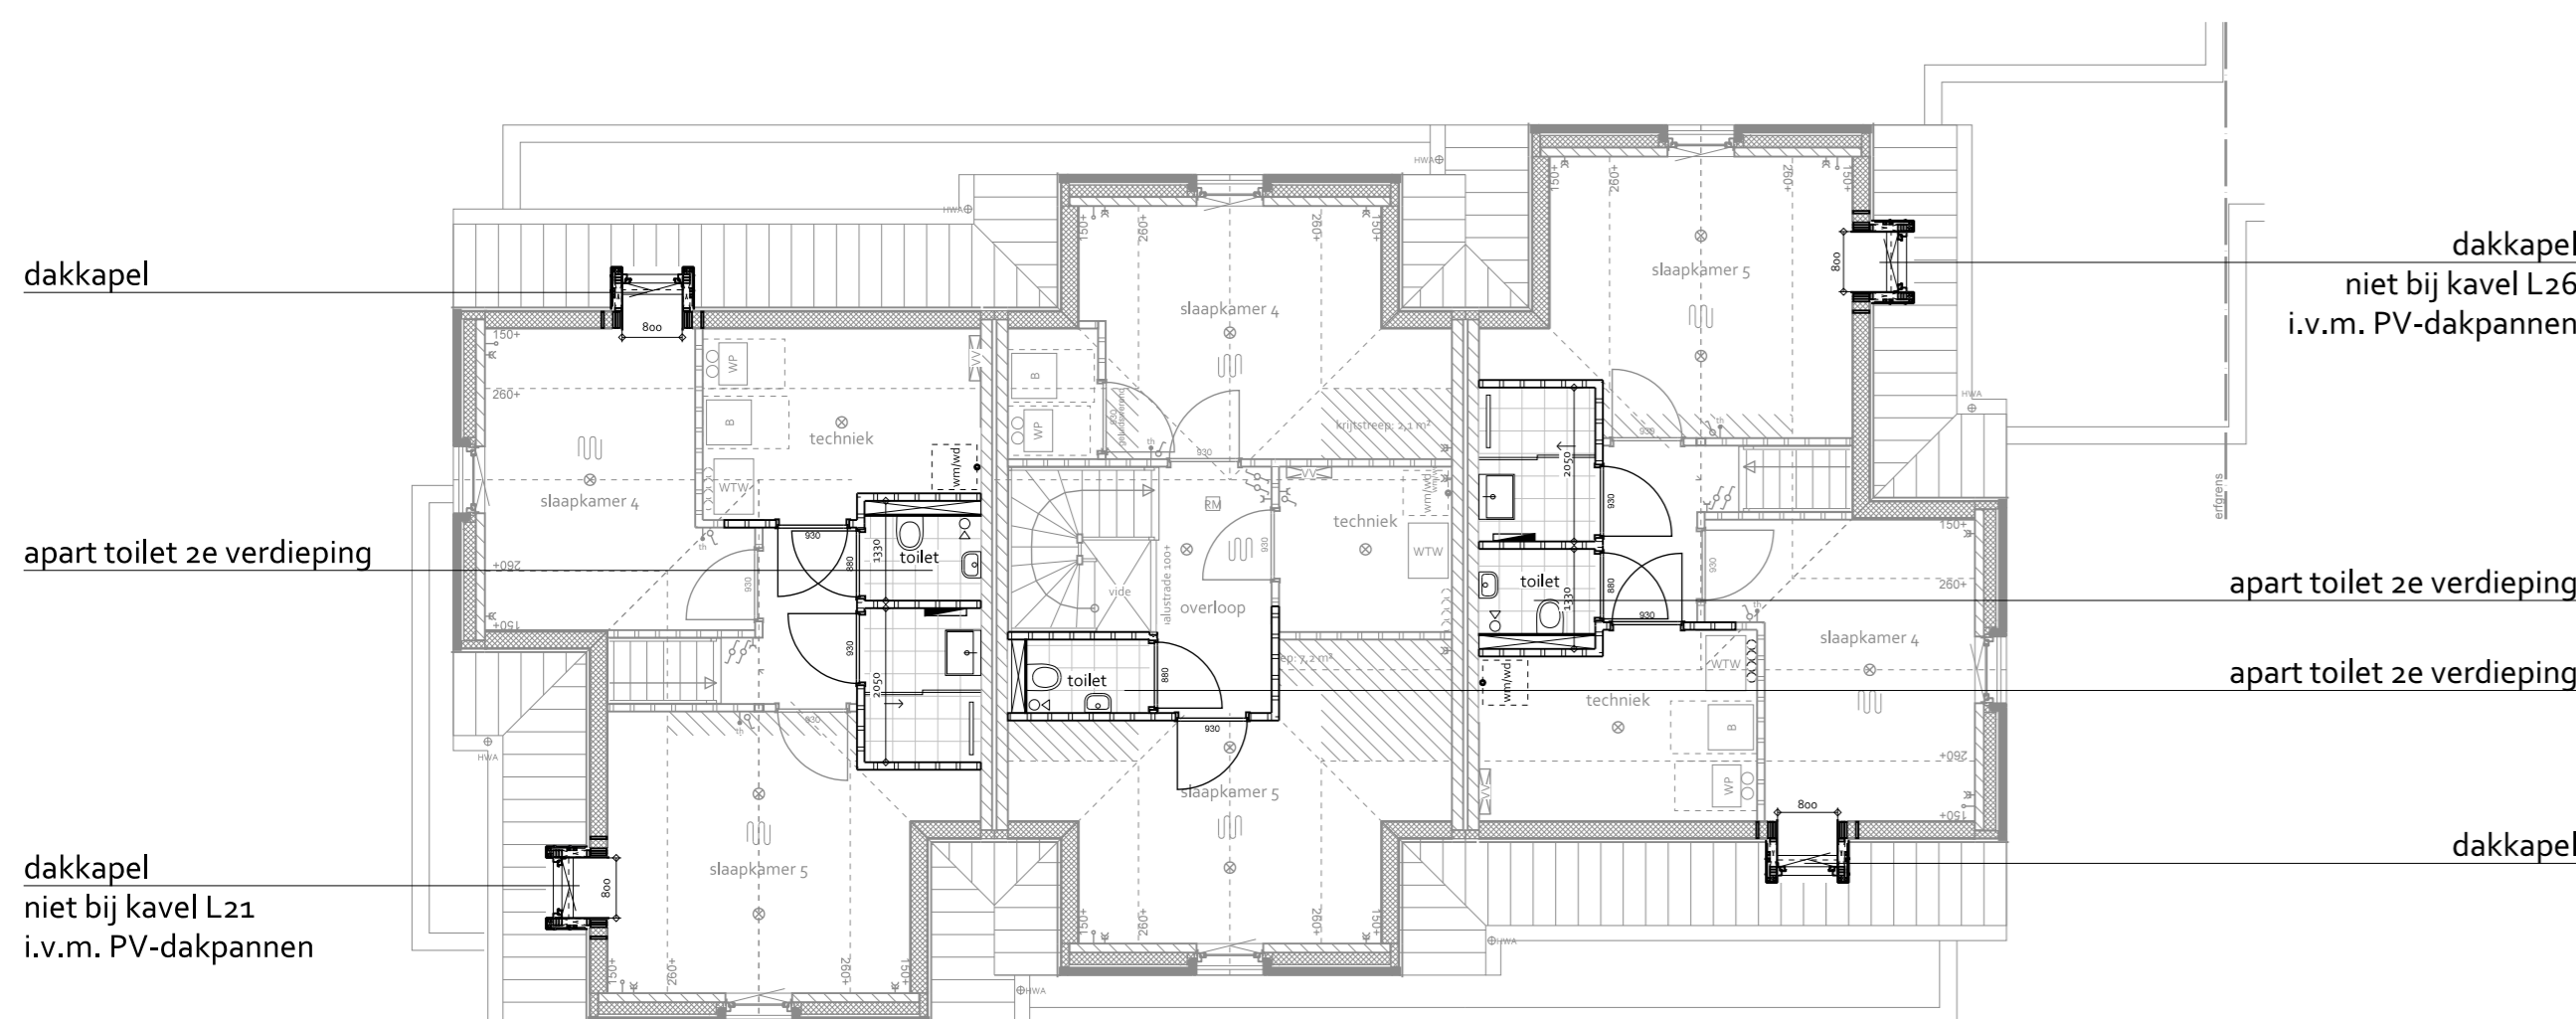

Type K-C Type K-A Type K-B(s)




Type K-B(s) Type K-A Type K-C

TWEEKAPPER

Kavel:	Uitbouw 120 cm:	Uitbouw 240 cm:	Apart toilet 2e verdieping:	Dakkapel:
L15	X	X	X	1x voorgevel 1x zijgevel
L16	X	X	X	1x zijgevel 1x achtergevel
L19 (gespiegeld)	X	X	X	1x zijgevel 1x achtergevel
L20 (gespiegeld)	X	X	X	1x voorgevel
L28	X	X	X	1x zijgevel
L29	X	X	X	1x zijgevel



Type K-C / K-Da Type K-B(s) / K-D(s)

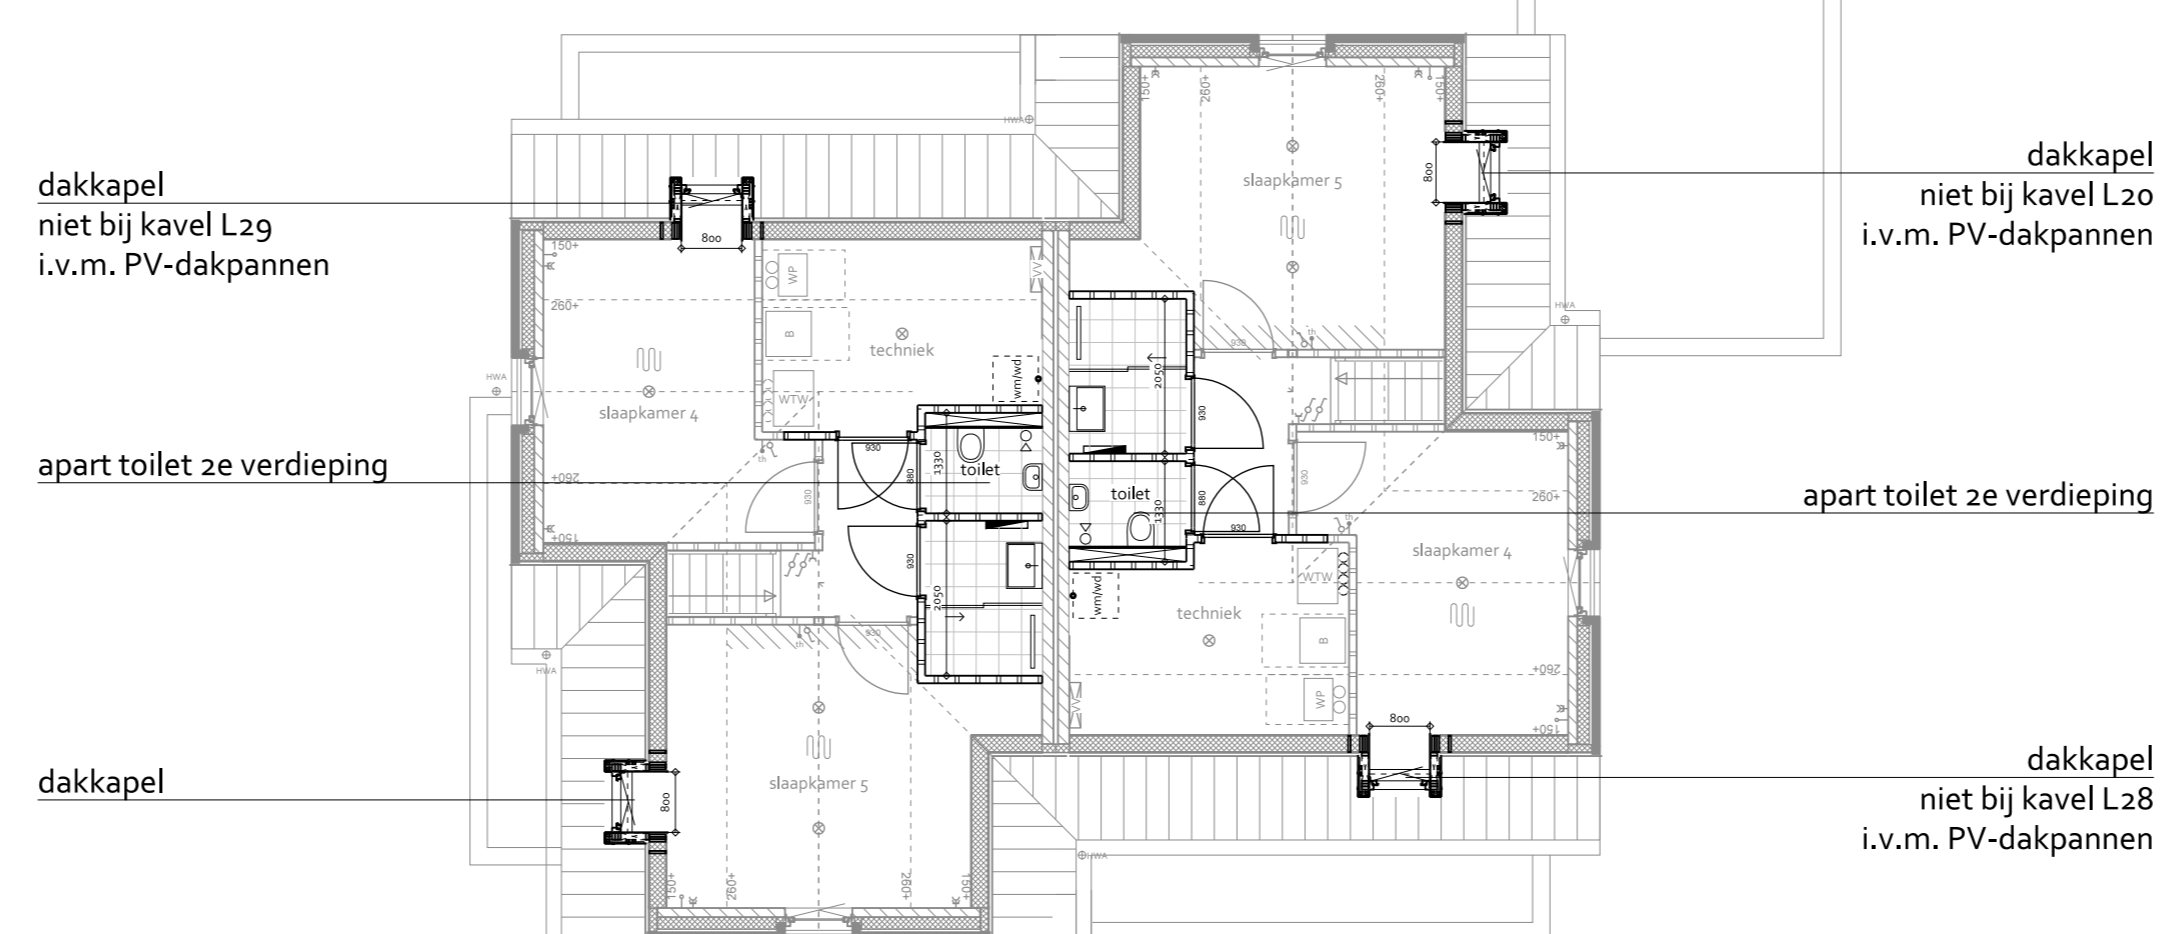


Type K-C / K-Da Type K-B(s) / K-D(s)



Type K-B(s) / K-D(s) Type K-C / K-Da

VRIJSTAAND



Kavel:	Uitbouw 120 cm:	Uitbouw 240 cm:	Uitbouw maatwerk:	Apart toilet 2e verdieping:	Grote pui aan lange gevel:	Dakkapel:
Lo8 (gespiegeld)	X			X	X	1x zijgevel
L17 (gespiegeld)				X	X	
L18 (gespiegeld)			X	X	X	1x zijgevel 1x achtergevel
L27			X	X	X	1x voorgevel

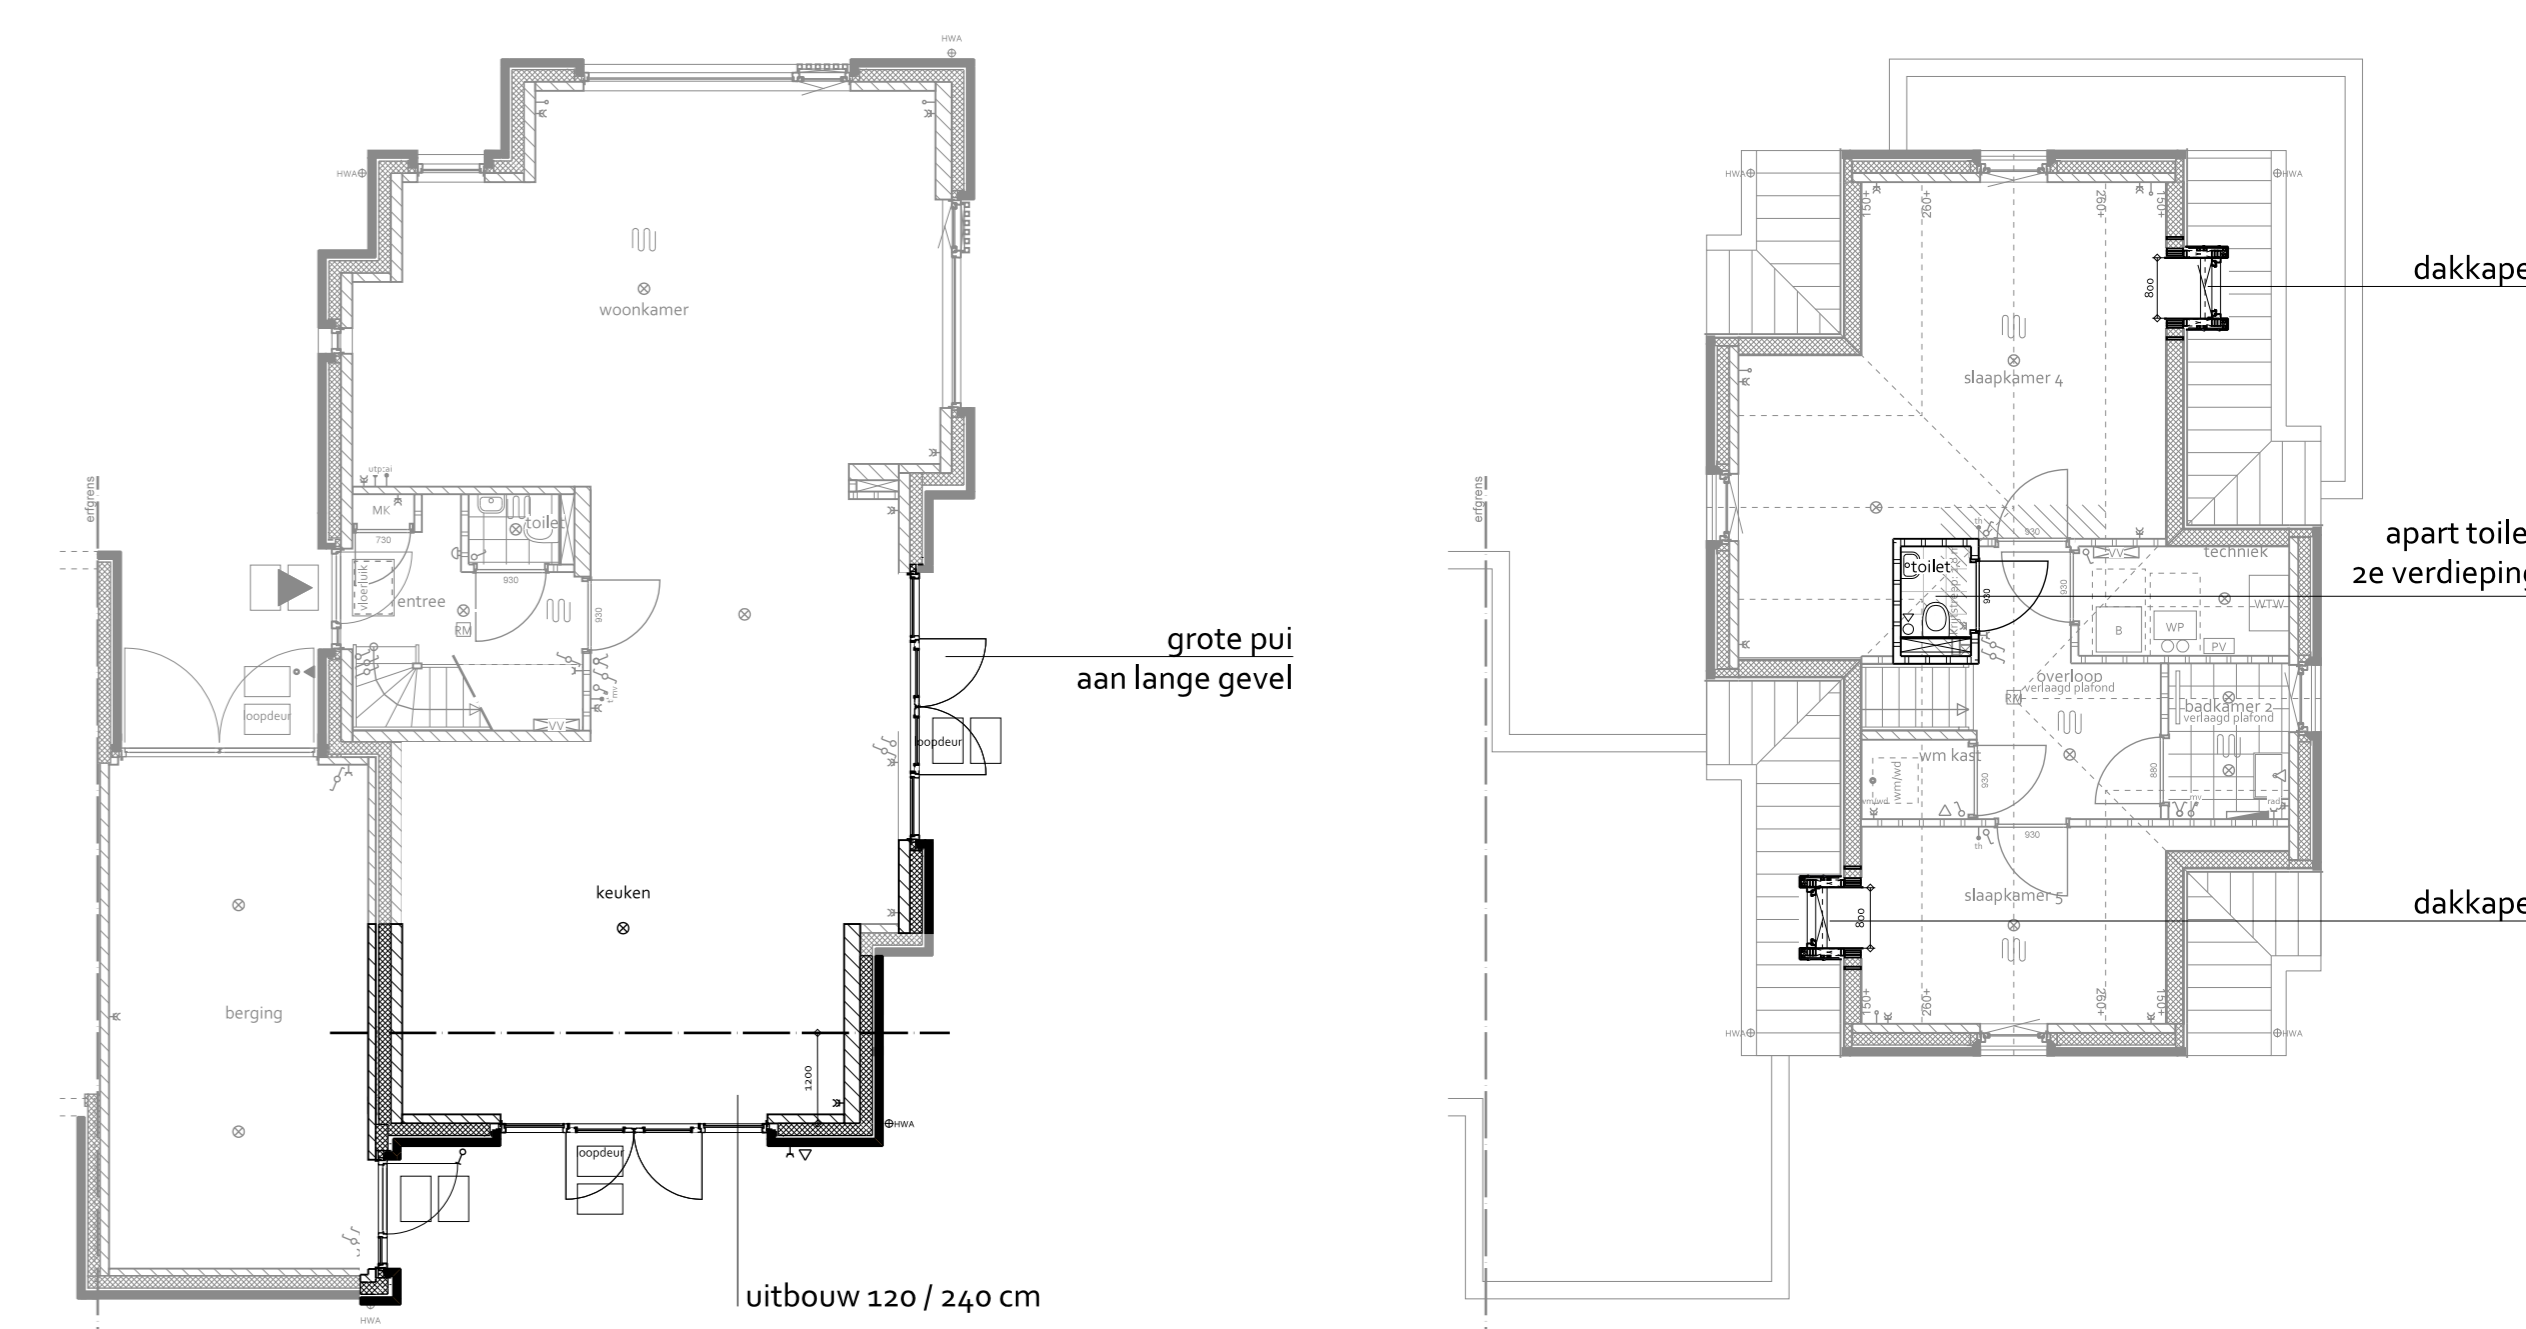

Type K-E, K-F :

Type K-E EN K-F:

Gevelaanzichten individuele kavels bij optie; grote pui aan lange gevel

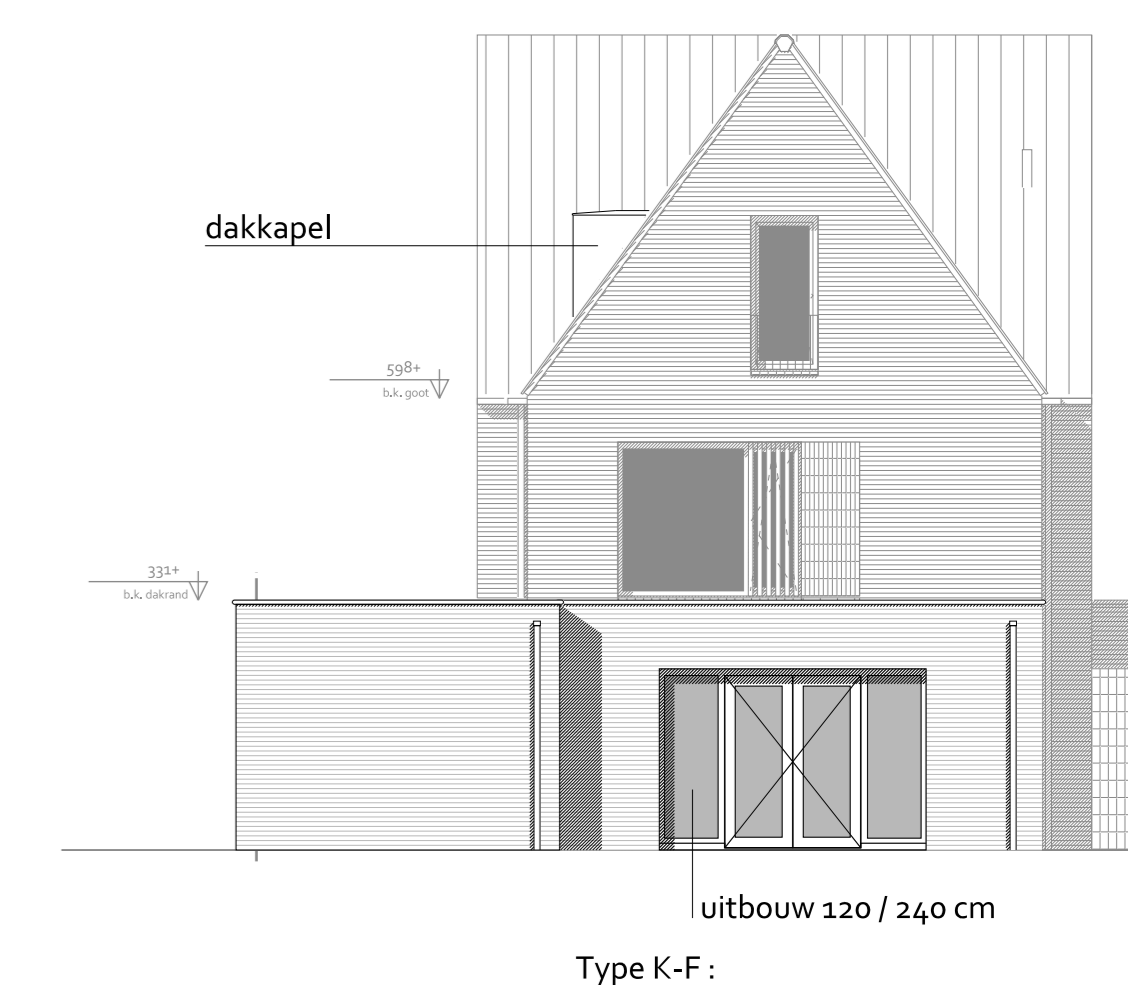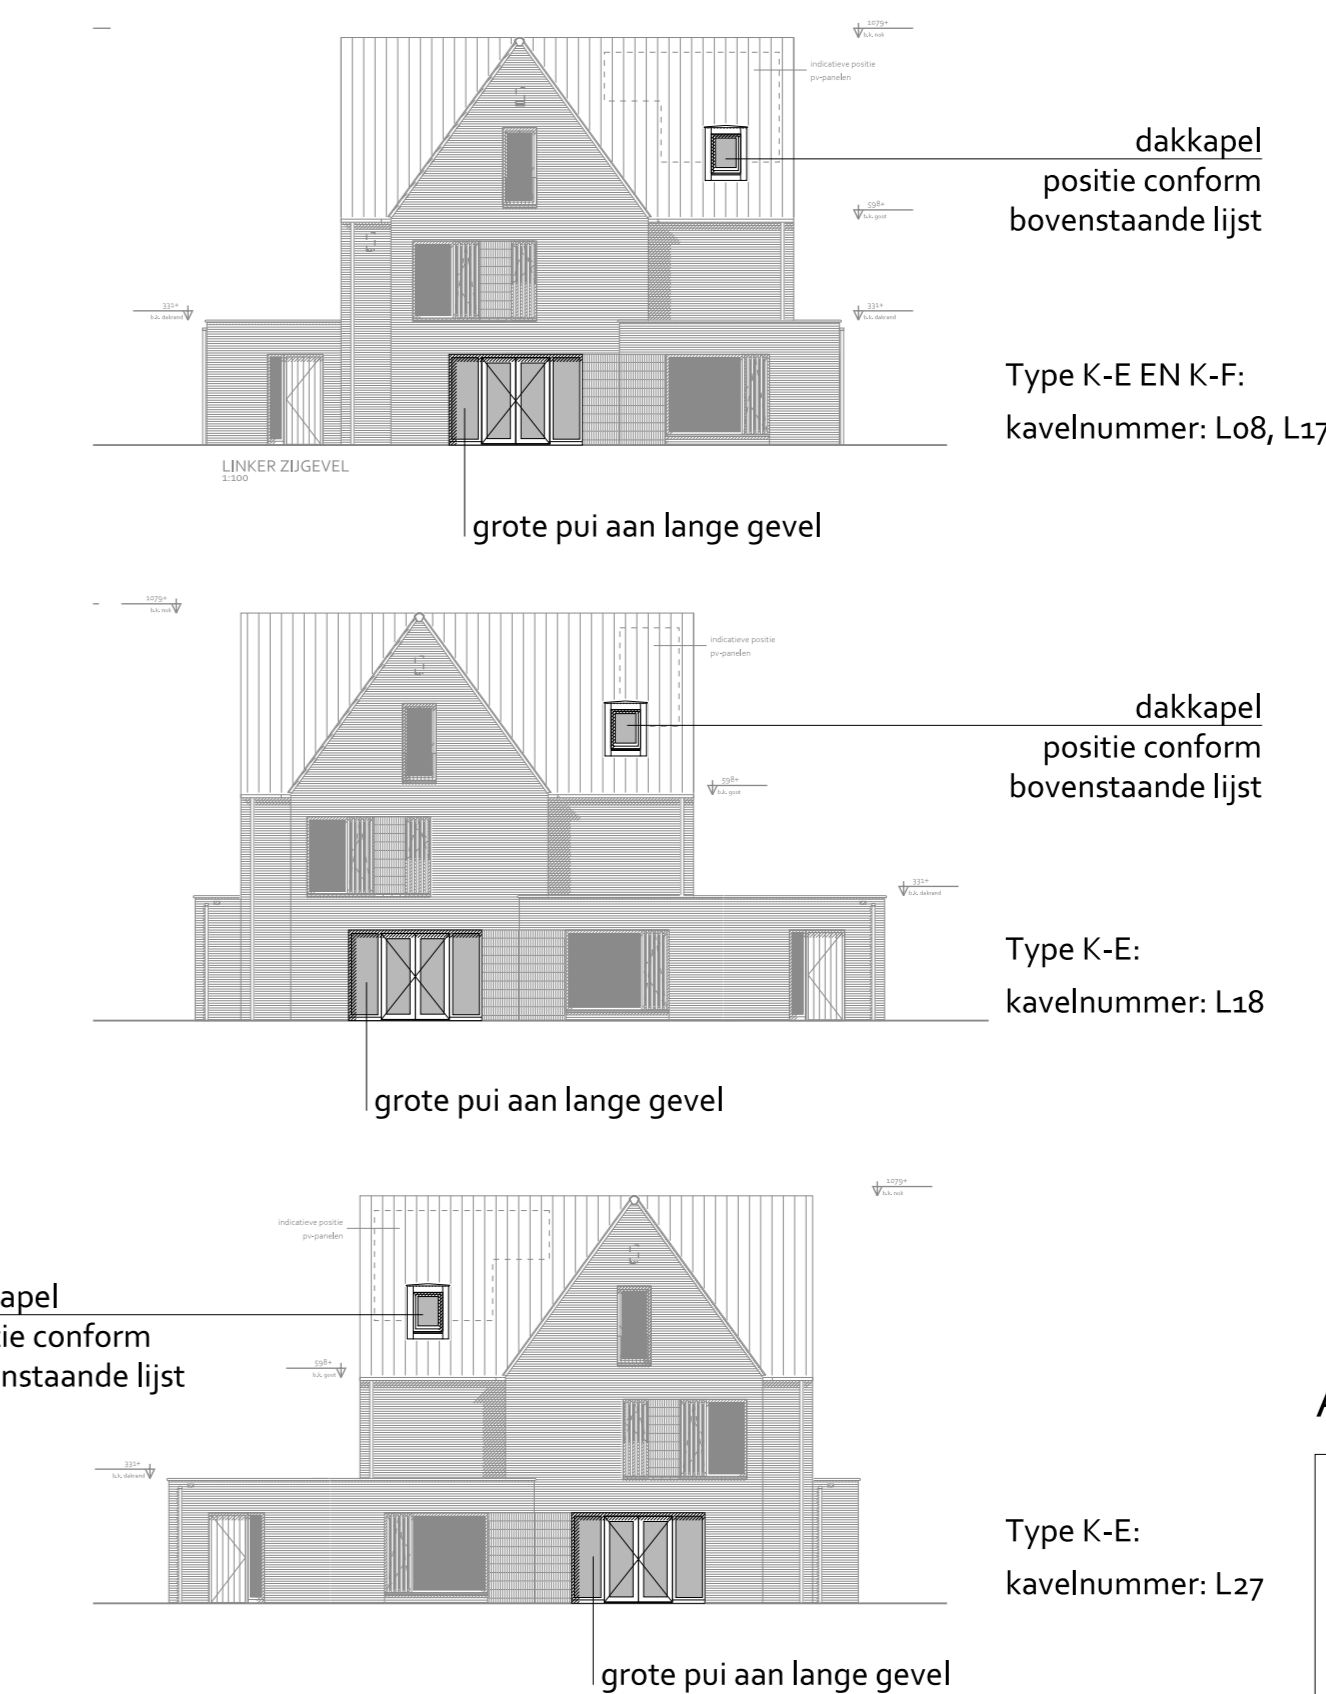

Type K-F :

ALLE VERBEELDINGEN KUNNEN GESPIEGELD VOORKOMEN

	project	Landgoed Coudewater - Lobben
	fase	Verkooptekening
	tekening	Opties kap woningen
	datum : 06-12-2023	schaal : 1:100 - 1:200