



BEGANE GROND
1:50

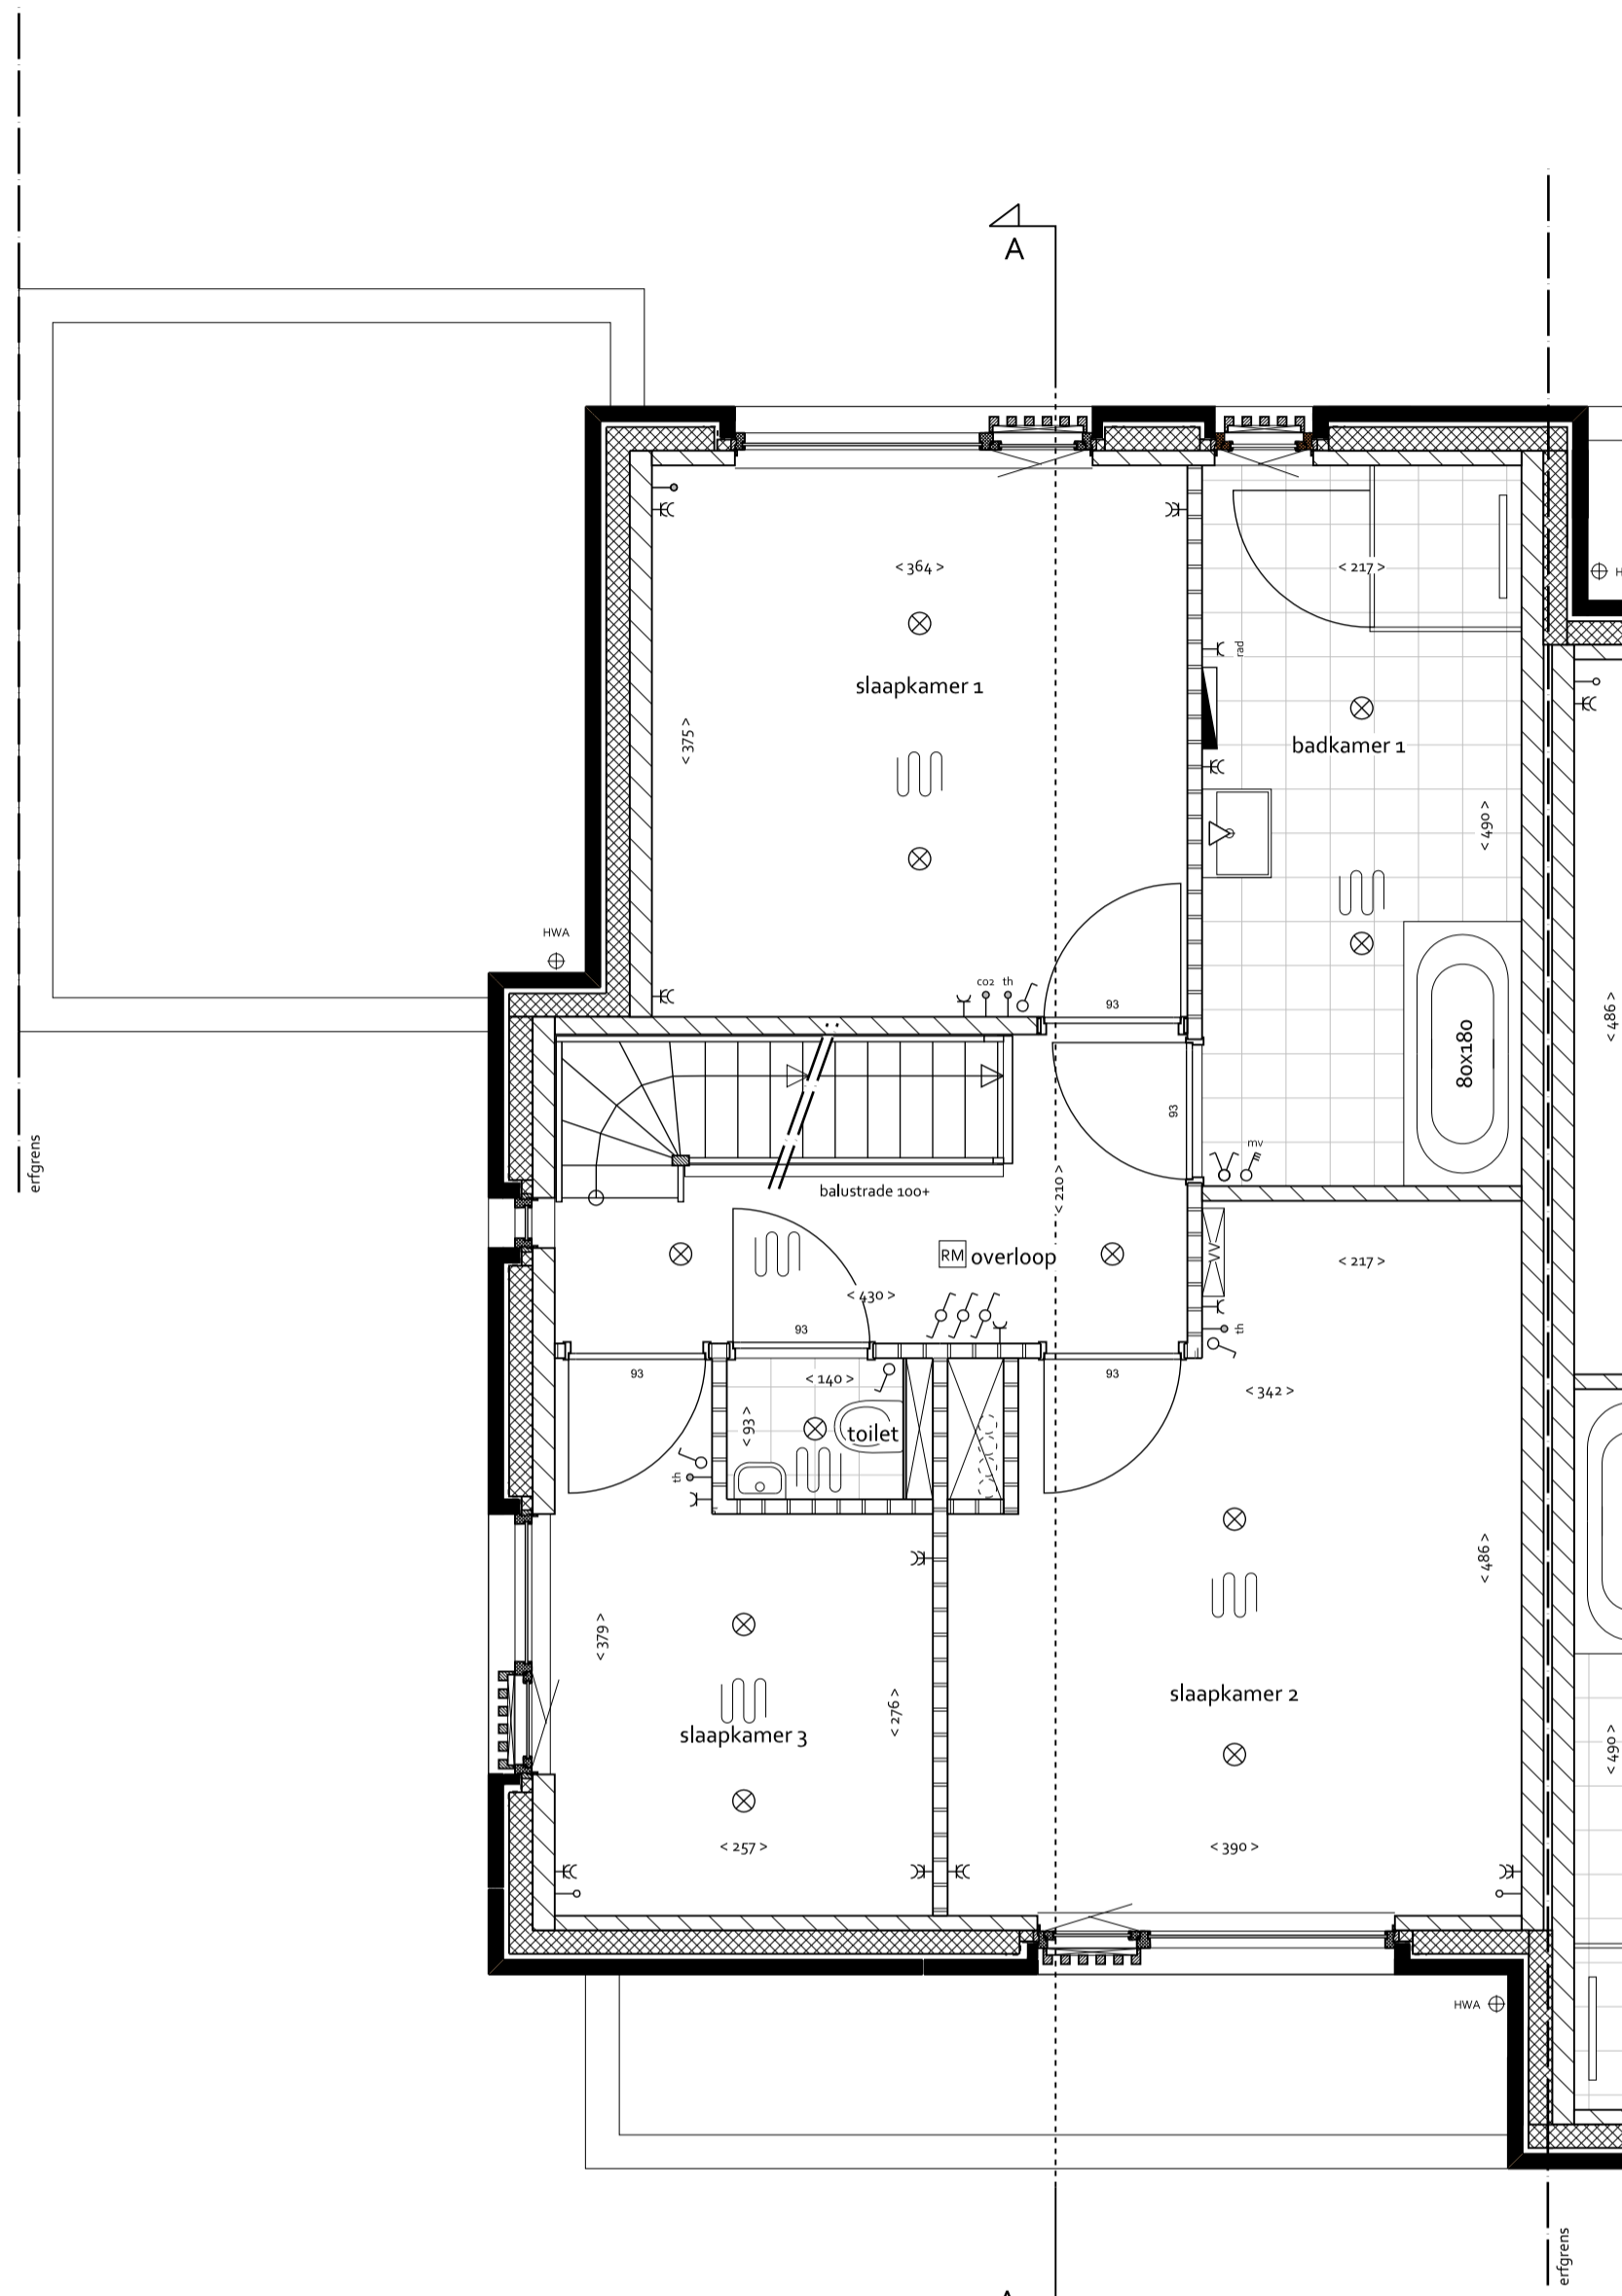


EERSTE VERDIEPING
1:50

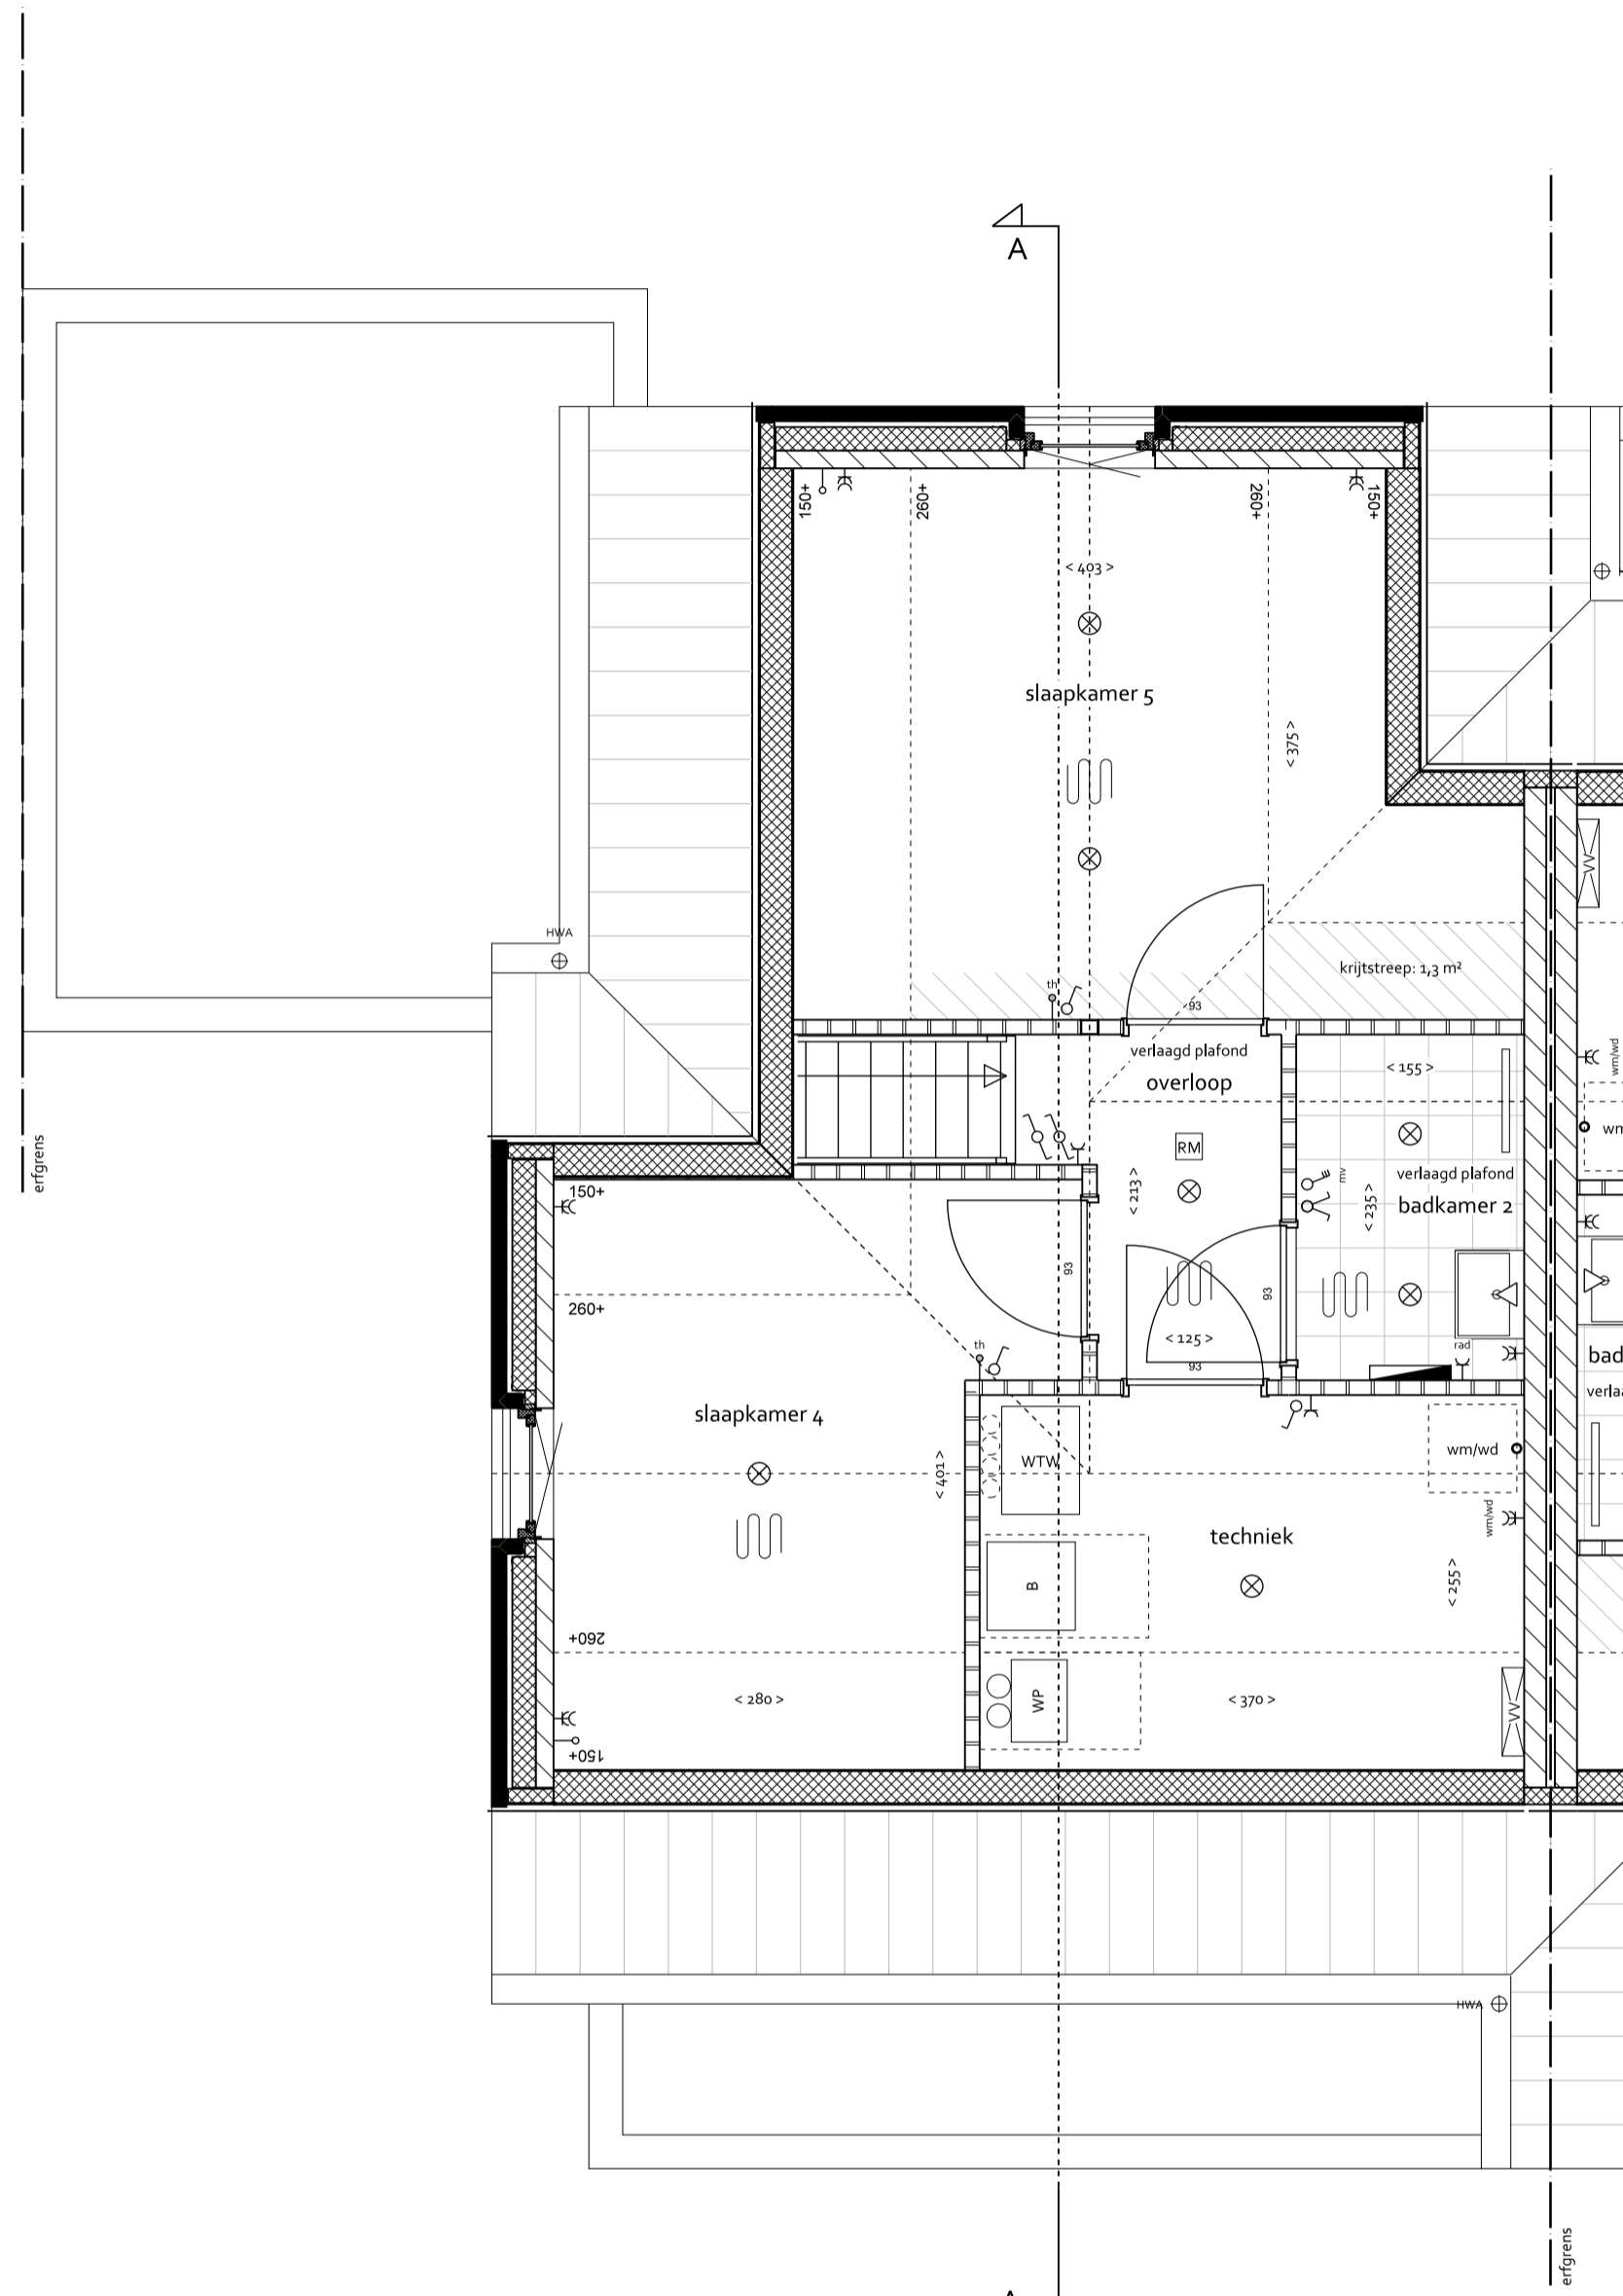


TWEEDE VERDIEPING
1:50

- RENVOOI**
- BOUWKUNDIG**
- gewapend beton
 - baksteen
 - kalkzandsteen
 - lichte scheidingwand
 - binnendeur met deurmaat
 - gierzakwaaier
 - links: vloermuiskast
 - rechts: vloermuiskast (open stootvoeg)
 - maatvoering interieur in cm
 - staptegel 6x6 cm
- INSTALLATIES**
- MK meterkast
 - VV verdeler vloerverwarming
 - WTW mechanische ventilatie-unit (warmte terugwinning)
 - stl standleiding riolering
 - RM rookmelder volgens NEN 2555
 - WP warmtepomp (met geïntegreerde boiler)
 - B boiler
 - PV omvormer pv-panelen
 - elektrische radiator
 - opstelplaats koelkast
 - buitenkraan
 - ruimte voorzien van vloerverwarming
 - enkele-bubbel schakelaar
 - 3-standen schakelaar (mechanische ventilatie)
 - wissel- (hotel) schakelaar
 - plafondlichtpunt
 - plafondlichtpunt incl. armatuur
 - wandlichtpunt
 - wandlichtpunt incl. armatuur
 - hembelwaterafvoer
 - deurbedrukker / schel
 - leiding - bedraad
 - leiding - onbedraad (doos)
 - thermostaat
 - CO2 sensor
 - aansluitpunt kabel
 - aansluitpunt telefoon/data
 - enkel-bubbel wandcontactdoos graand
 - wandcontactdoos wasmachine / droger
 - wandcontactdoos elektrische radiator

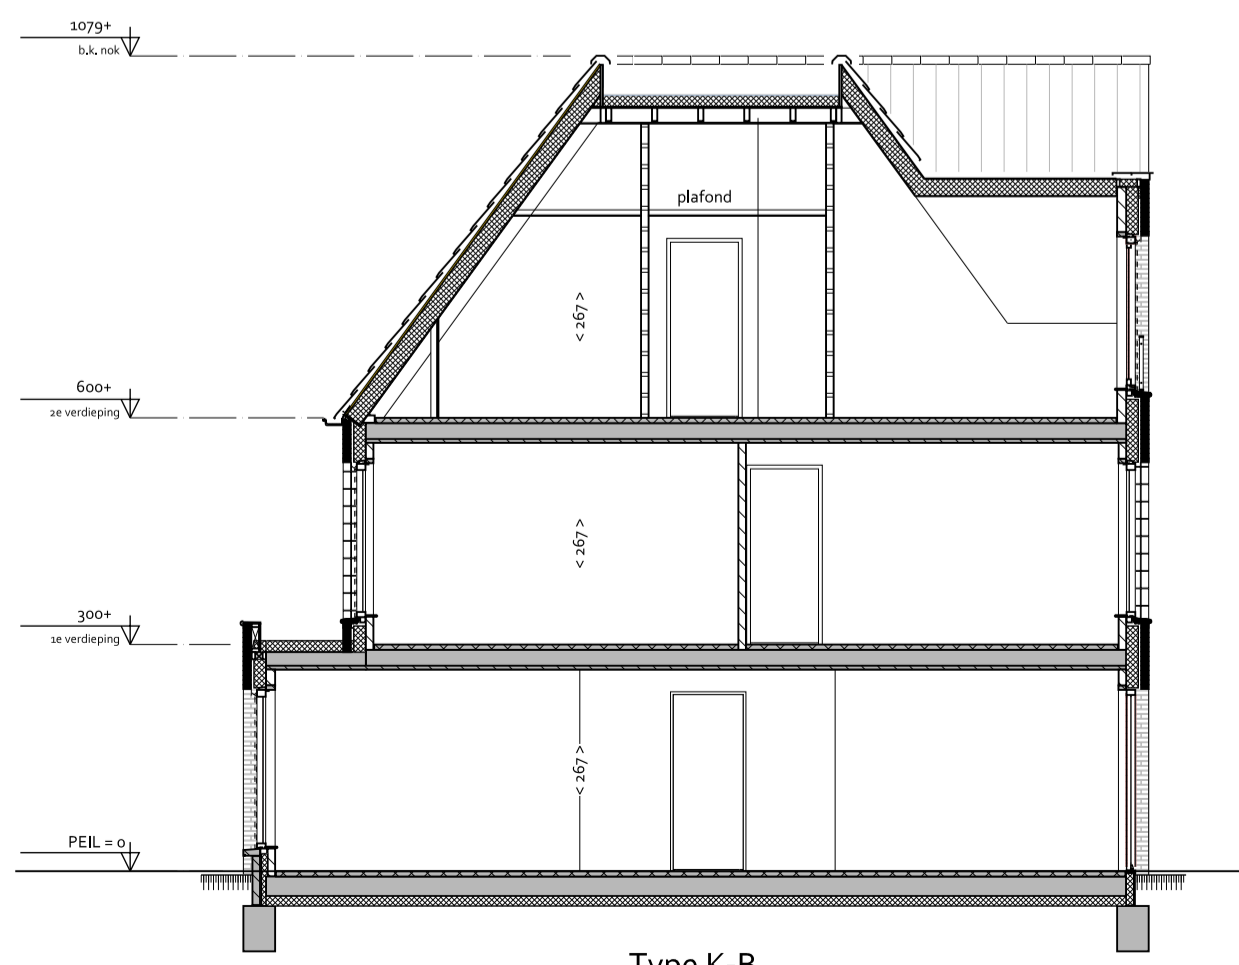


DOORSNEDE A-A
1:100

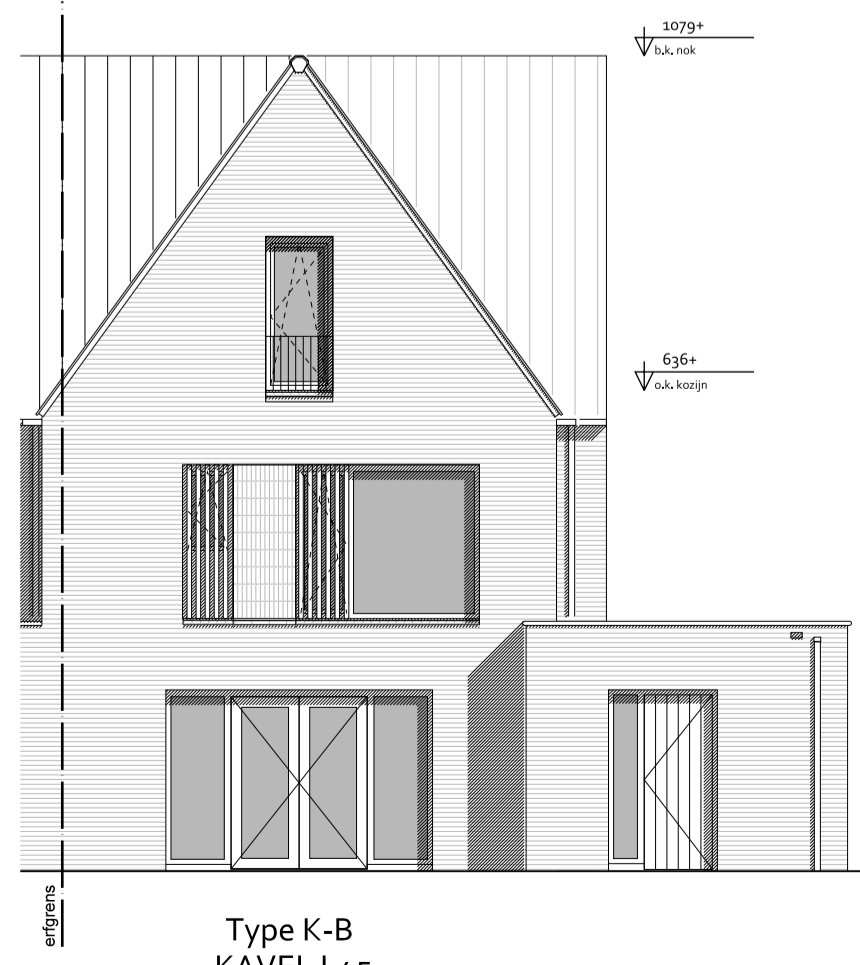

Type K-B
KAVEL L45
ACHTERGEVEL
1:100



Type K-B
KAVEL L45
LINKER ZIJGEVEL
1:100

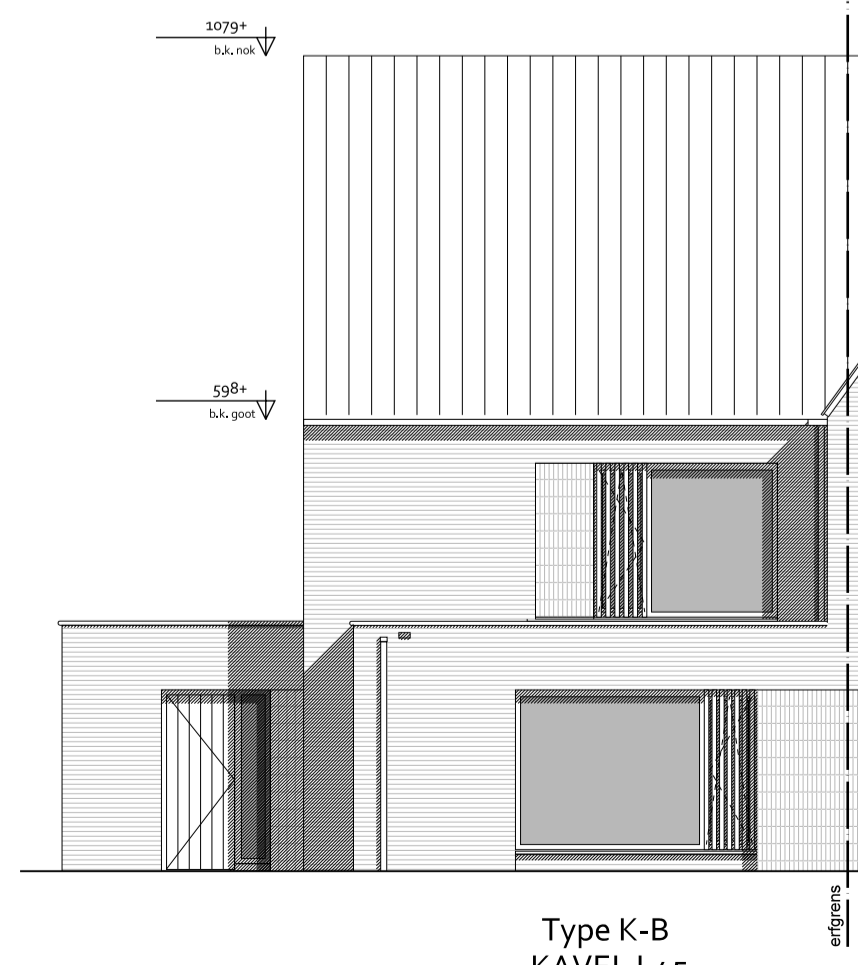

Type K-B
KAVEL L45
VOORGEVEL
1:100



SITUATIE 1:500



project	Landgoed Coudewater - Lobben fase 2
fase	Verkooptekening
tekening	Kavel L45 Type: K-B
datum: 10-07-2024	schaal: 1:50 / 1:100
	formaat: A1

DEFINITIEF