




**RENVOOI**

**BOUWKUNDIG**

- woningentree (voordeur)
- gewapend beton
- baksteen
- kalkzandsteen
- lichte scheidingwand
- binnen deur met deurmaat
- gierzakwast
- links- vleermuiskast
- rechts- vleermuiskast (open stootvoeg)
- maatvoering interieur in cm
- staptegefs 40x60 cm

**INSTALLATIES**

- MK meterkast
- VV radiator vloerverwarming
- WTW mechanische ventilatie-unit (warmte terugwinning)
- stl standleiding riolering
- RM rookmelder volgens NEN 2555
- WP warmtepomp (met geïntegreerde boiler)
- B boiler
- PV omvormer pv-panelen
- elektrische radiator
- opstelplaats koeltoestel
- buitenkraan
- ruimte voorzien van vloerverwarming
- enkele-bubbele schakelaar
- 3-standen schakelaar (mechanische ventilatie)
- wissel- (hotel-) schakelaar
- plafondlichtpunt
- plafondlichtpunt incl. armatuur
- wandlichtpunt
- wandlichtpunt incl. armatuur
- heetwaterafvoer
- deurbedrukker / schel
- leiding - bedraad
- leiding - onbedraad (bus)
- thermostraat
- CO2 sensor
- aansluitpunt label
- aansluitpunt telefoon/data
- enkel-dubbel wandcontactdoos geaard
- wandcontactdoos wasmachine / droger
- wandcontactdoos elektrische radiator

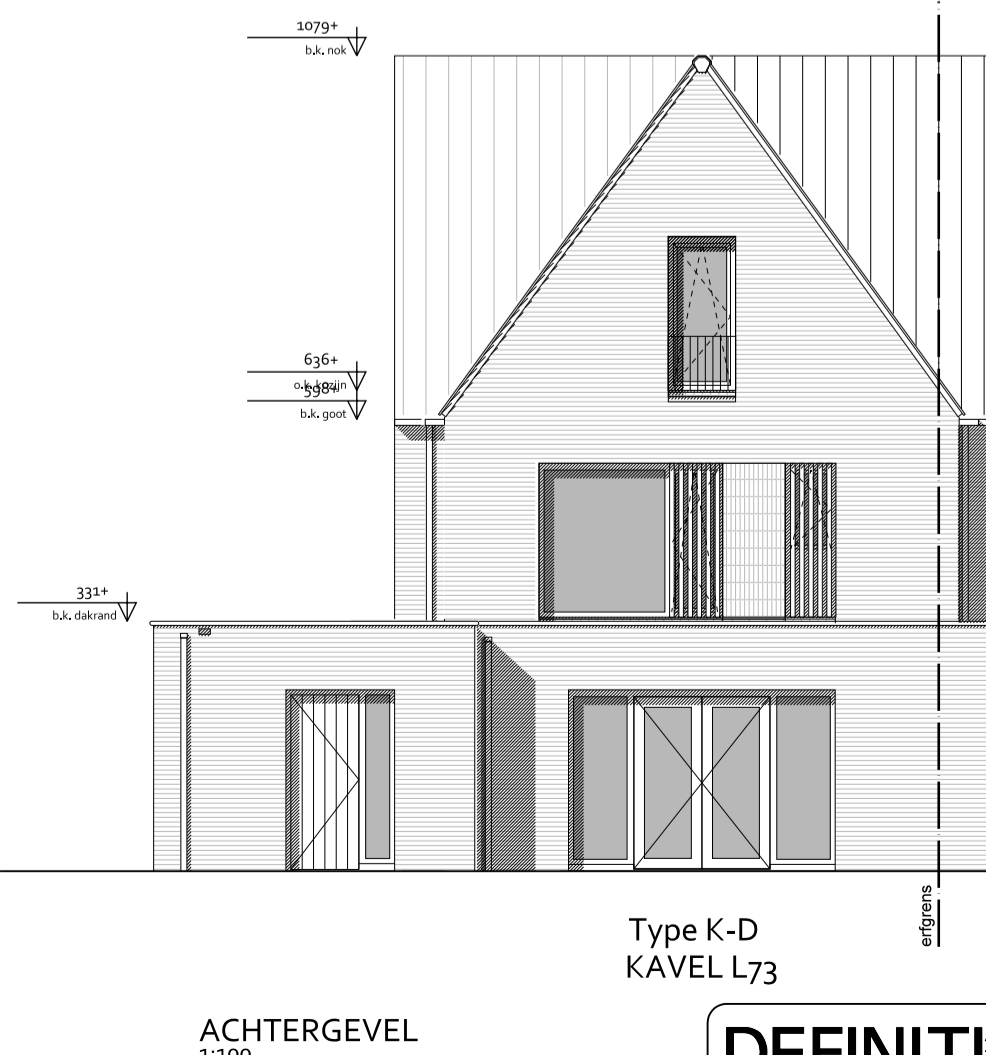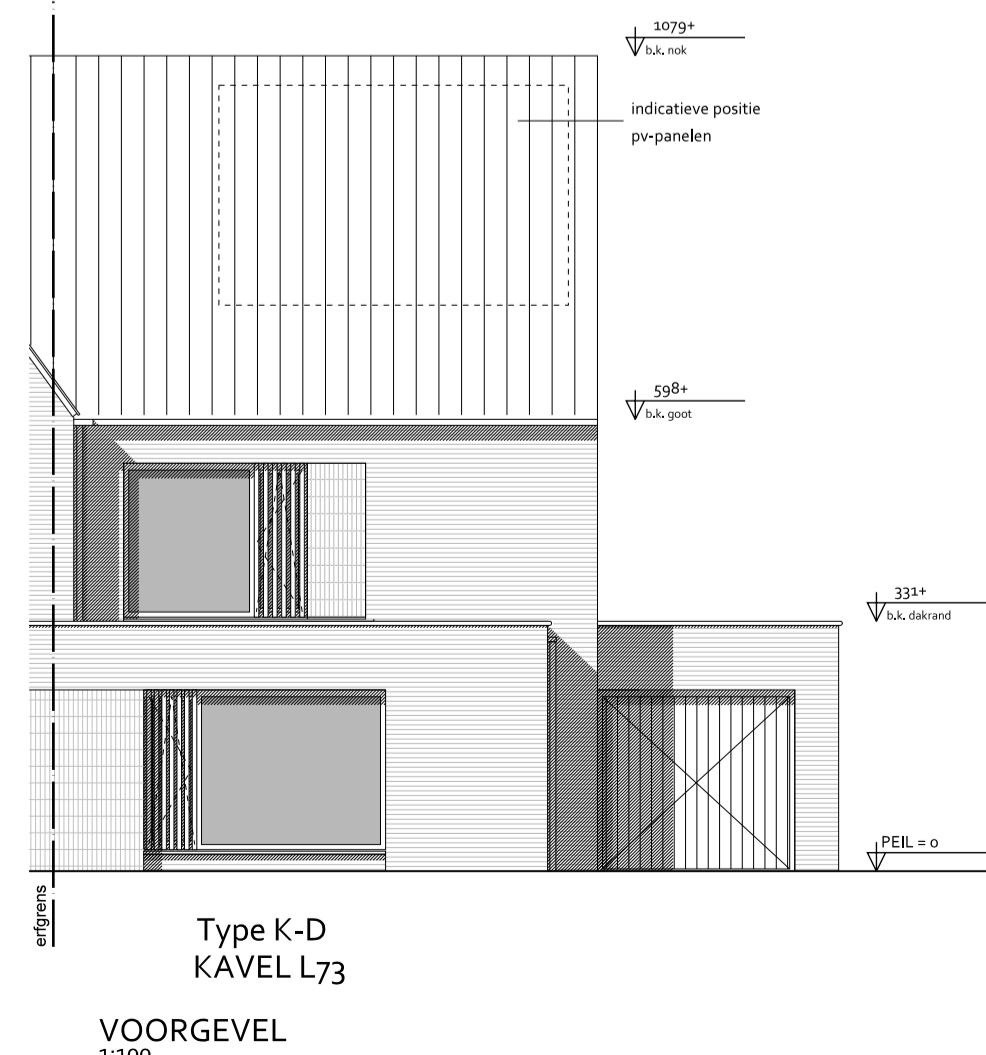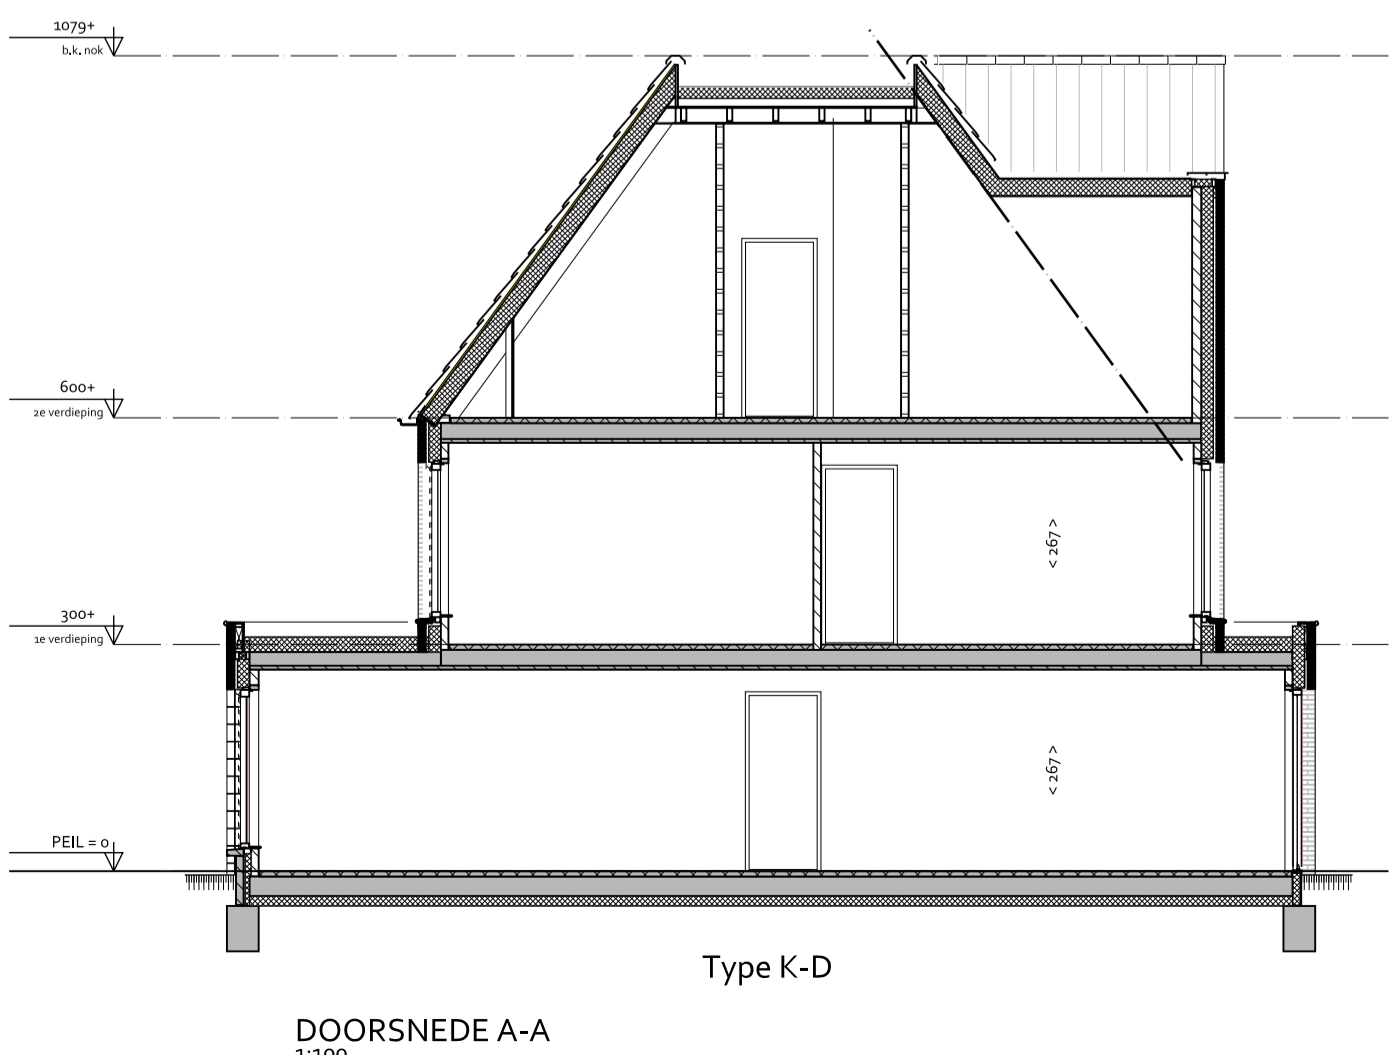

**LANDGOED**  
**CW**  
COUDEWATER

project Landgoed Coudewater - Lobben fase 2  
fase Verkooptekening  
tekening Kavel L73 Type: K-D  
datum: 10-07-2024  
schaal: 1:50 / 1:100  
formaat: A1

**DEFINITIEF**