

# Renvooi












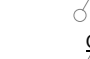



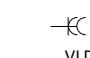
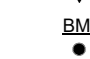




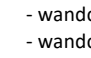
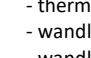
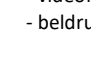


## BOUWKUNDIG

-  metselwerk
-  kalkzandsteen
-  lichte scheidingswand
-  isolatie
-  30 min WBDBO
-  60 min WBDBO
-  zelfsluitende deur

## INSTALLATIES

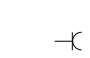
- MK - meterkast
- WP - warmtepomp
- WTW - mechanische ventilatie unit (wtw)
- WA/WD - opstelplaats wasmachine/droger
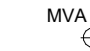
## ELECTRA

-  - plafondlichtpunt aansluiting (excl. armatuur)
-  - binnenwandlichtpunt aansluiting (excl. armatuur)
-  - buitenwandlichtpunt aansluiting
-  - enkelpolige schakelaar
-  - overbruggingsschakelaar mechanische ventilatie
-  - wisselschakelaar
-  - serieschakelaar
-  - enkelpolige schakelaar met wandcontactdoos
-  - enkele wandcontactdoos
-  - dubbele wandcontactdoos
-  - enkele wandcontactdoos spatwaterdicht
-  - aansluitpunt loos
-  - aansluitpunt bedraad
-  - aansluitpunt gecombineerd bedraad
  - \* thermostaat
  - \* 3-polige schakelaar mechanische ventilatie
-  - abonnee-overname punt peil +2400mm
-  - UTP
-  - centraal aardingspunt
-  - aardmat
-  - aansluiting elektrische radiator
-  - elektrische radiator
-  - wasautomaat
-  - wasdroger
-  - WTW-unit
-  - warmtepomp
-  - vloerverwarmingverdelers
-  - vrijloopdeurdranger
-  - 24 volt stuurleiding aangestuurd door rookmelder
-  - binnentoestel (video-/intercom)
-  - beldrukker
-  - rookmelder
-  - invoerventilatie in plafond
-  - afvoerventilatie in plafond


## WAND INVULLING

- schakelaars op 1050mm
- wandcontactdoos WM/DR op 1050mm
- wandcontactdoos gecombineerd met schakelaar op 1050mm
- overige wandcontactdozen op 300mm
- thermostaat op 1500mm
- wandlichtpunten op 2000mm
- wandlichtpunt badkamer op 1800mm
- videofoon op 1500mm
- beldrukker op 1200mm

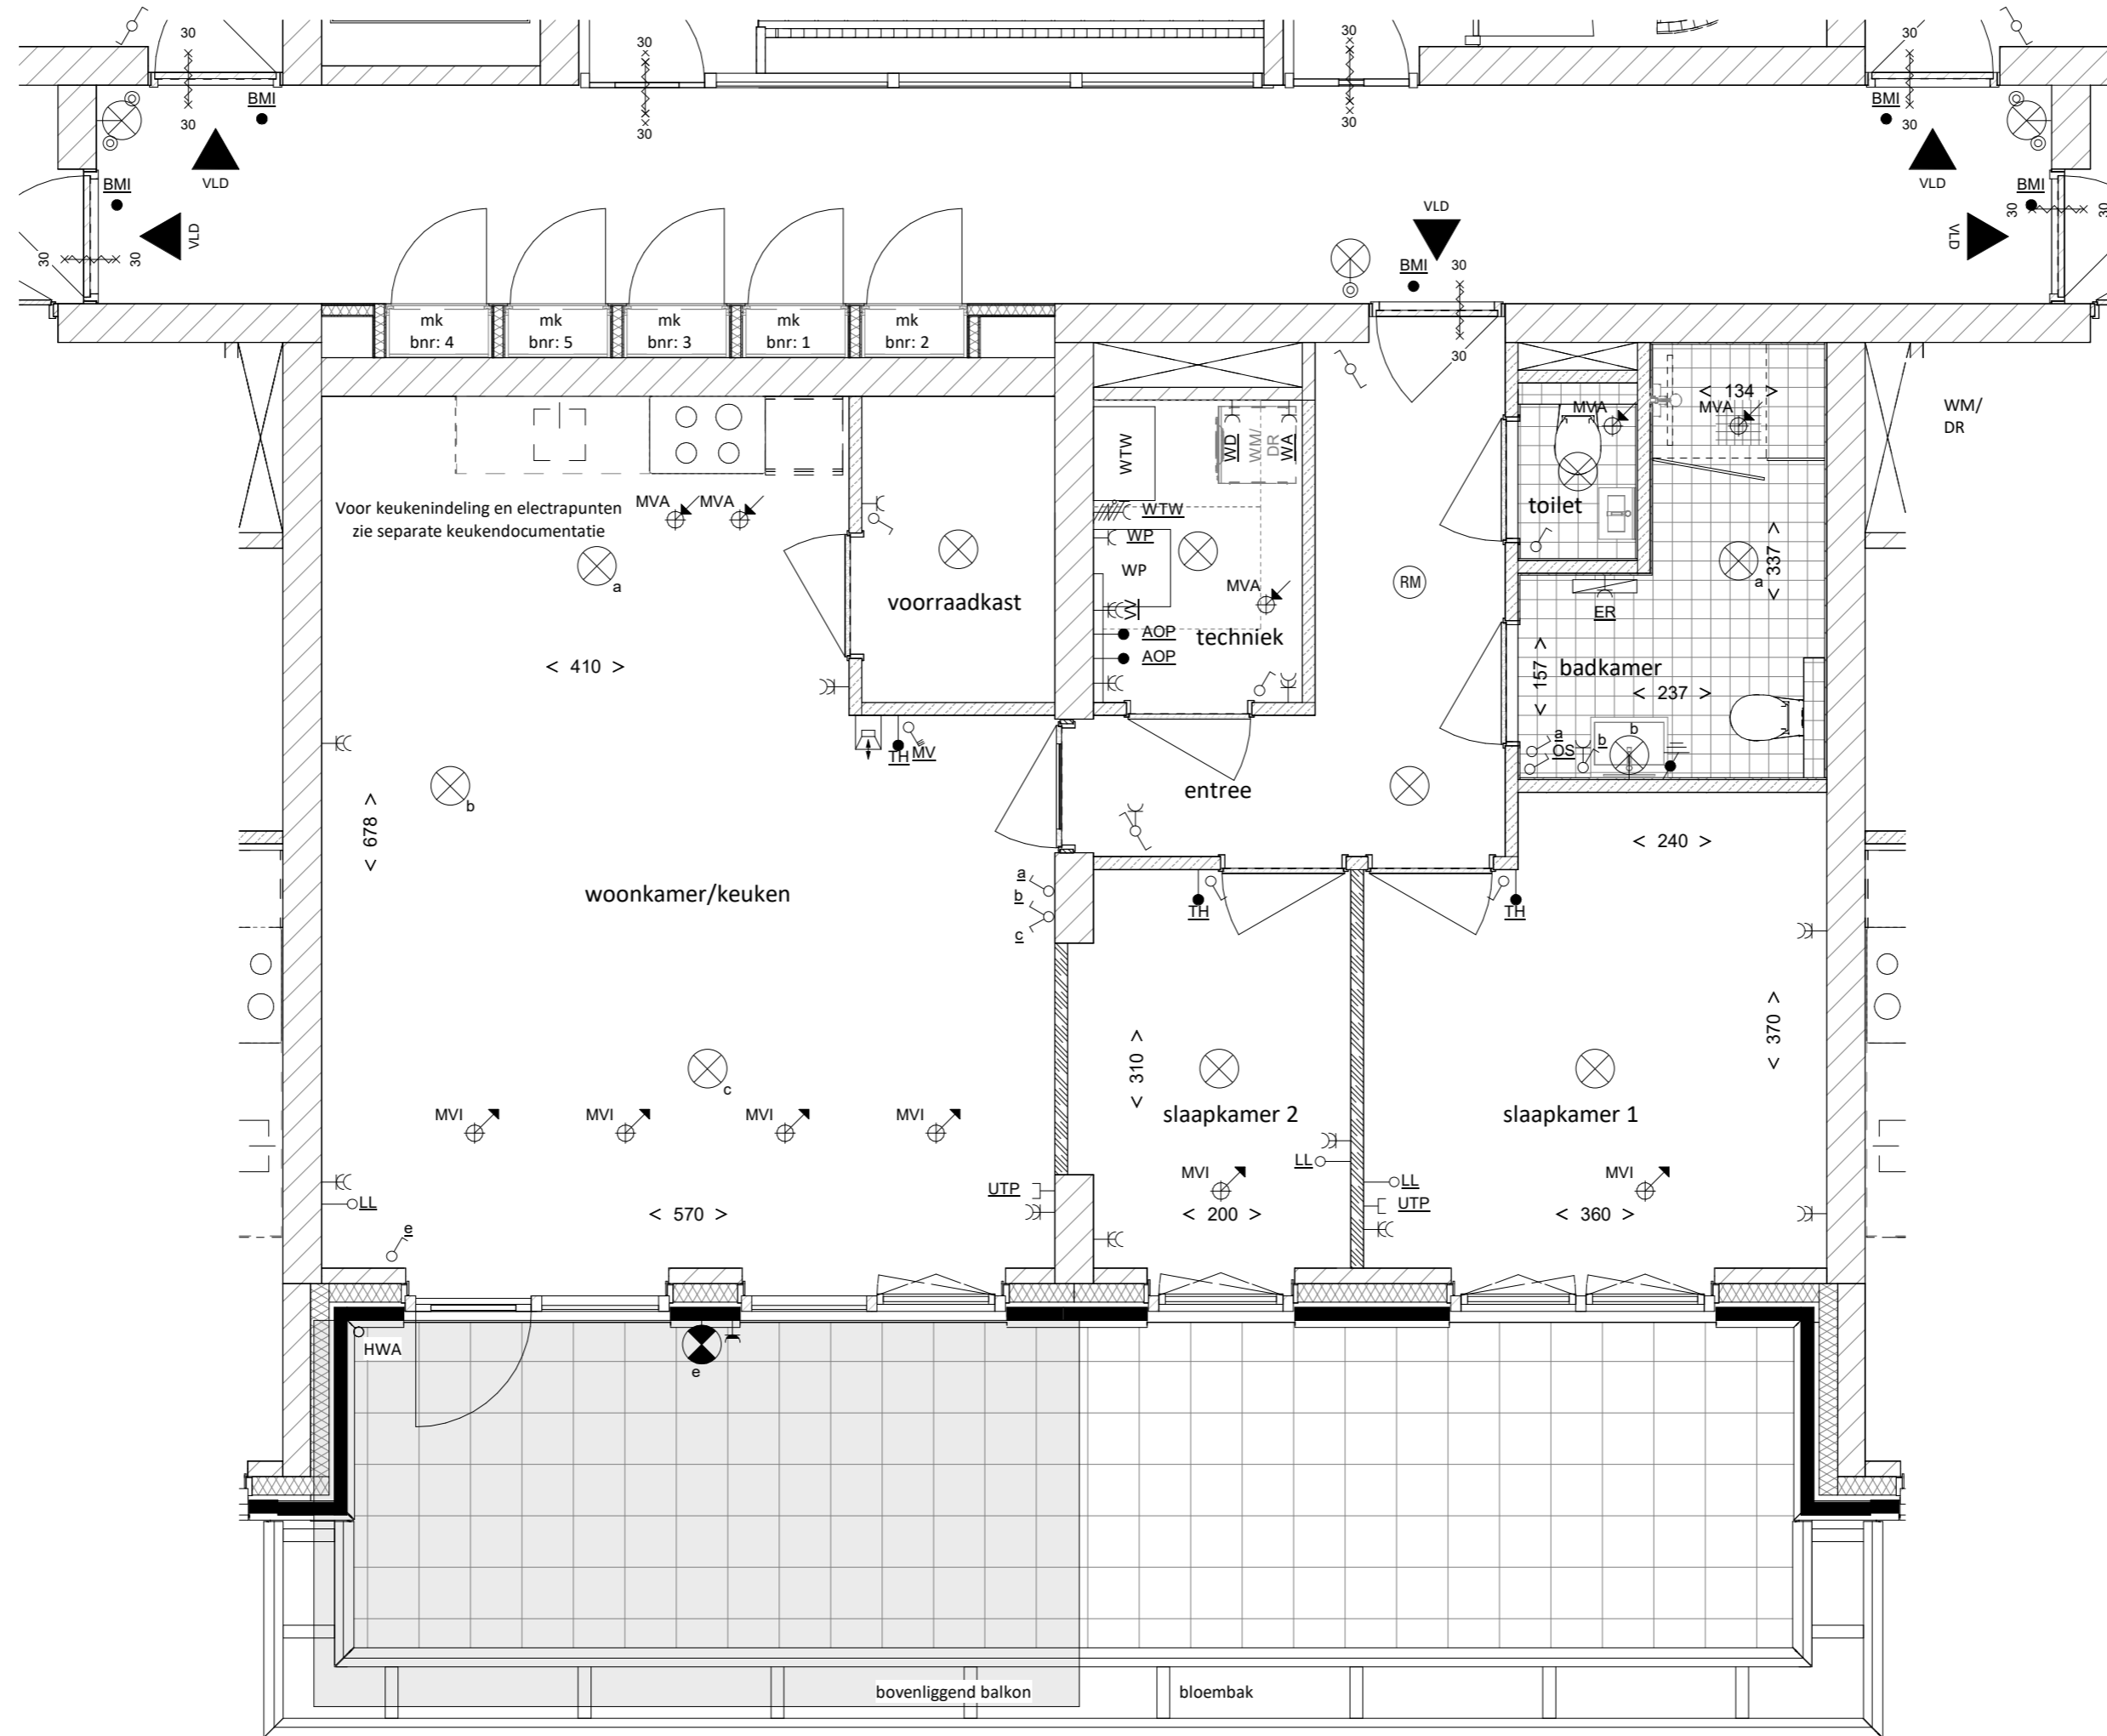


## Begane grond; Type B

Schaal: 1 : 50

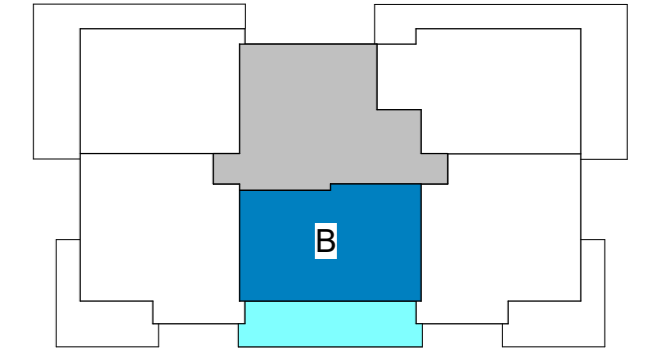


WM/  
DR

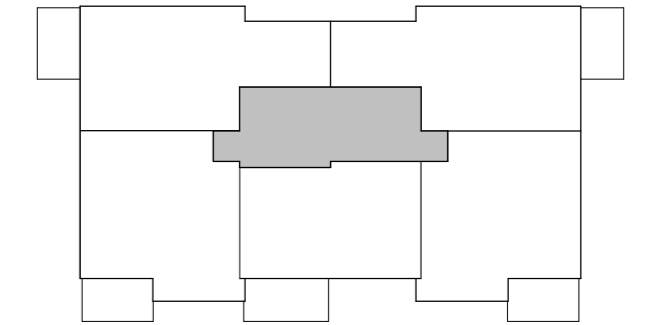


## BEGANE GROND

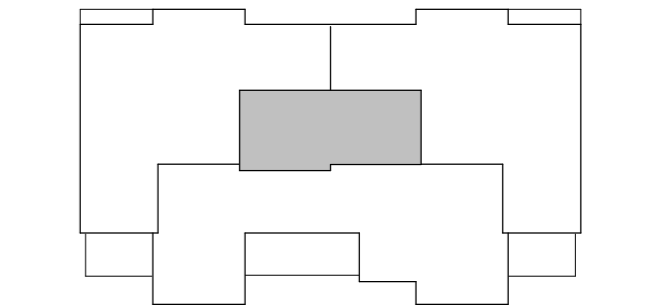


## 1e t/m 3e VERDIEPING



## 4e VERDIEPING

-  woonruimte
-  prive buitenruimte
-  algemene ruimte

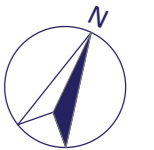

## Algemeen

- De posities en aantallen van de m.v.-punten zijn indicatief.
- De indeling van de technische ruimte is indicatief en kan tijdens de uitvoering wijzigen. Deze ruimte is enkel bedoeld voor techniek. Dit is geen bergruimte.
- De weergegeven maatvoering is in centimeters.
- Kleine wijzigingen voorbehouden.
- De maatvoering en symbolen op deze tekening zijn ter indicatie, er kunnen geen rechten aan ontleend worden.
- De posities van installatiesymbolen zijn indicatief.

Project

Landgoed Coudewater, De Buitenplaats II

Onderdeel

Buitenplaats II  
type B  
Bouwnummer 3

Formaat

A2

Schaal

1 : 50

Datum

25-09-2023

Tekeningnummer

VK-B10