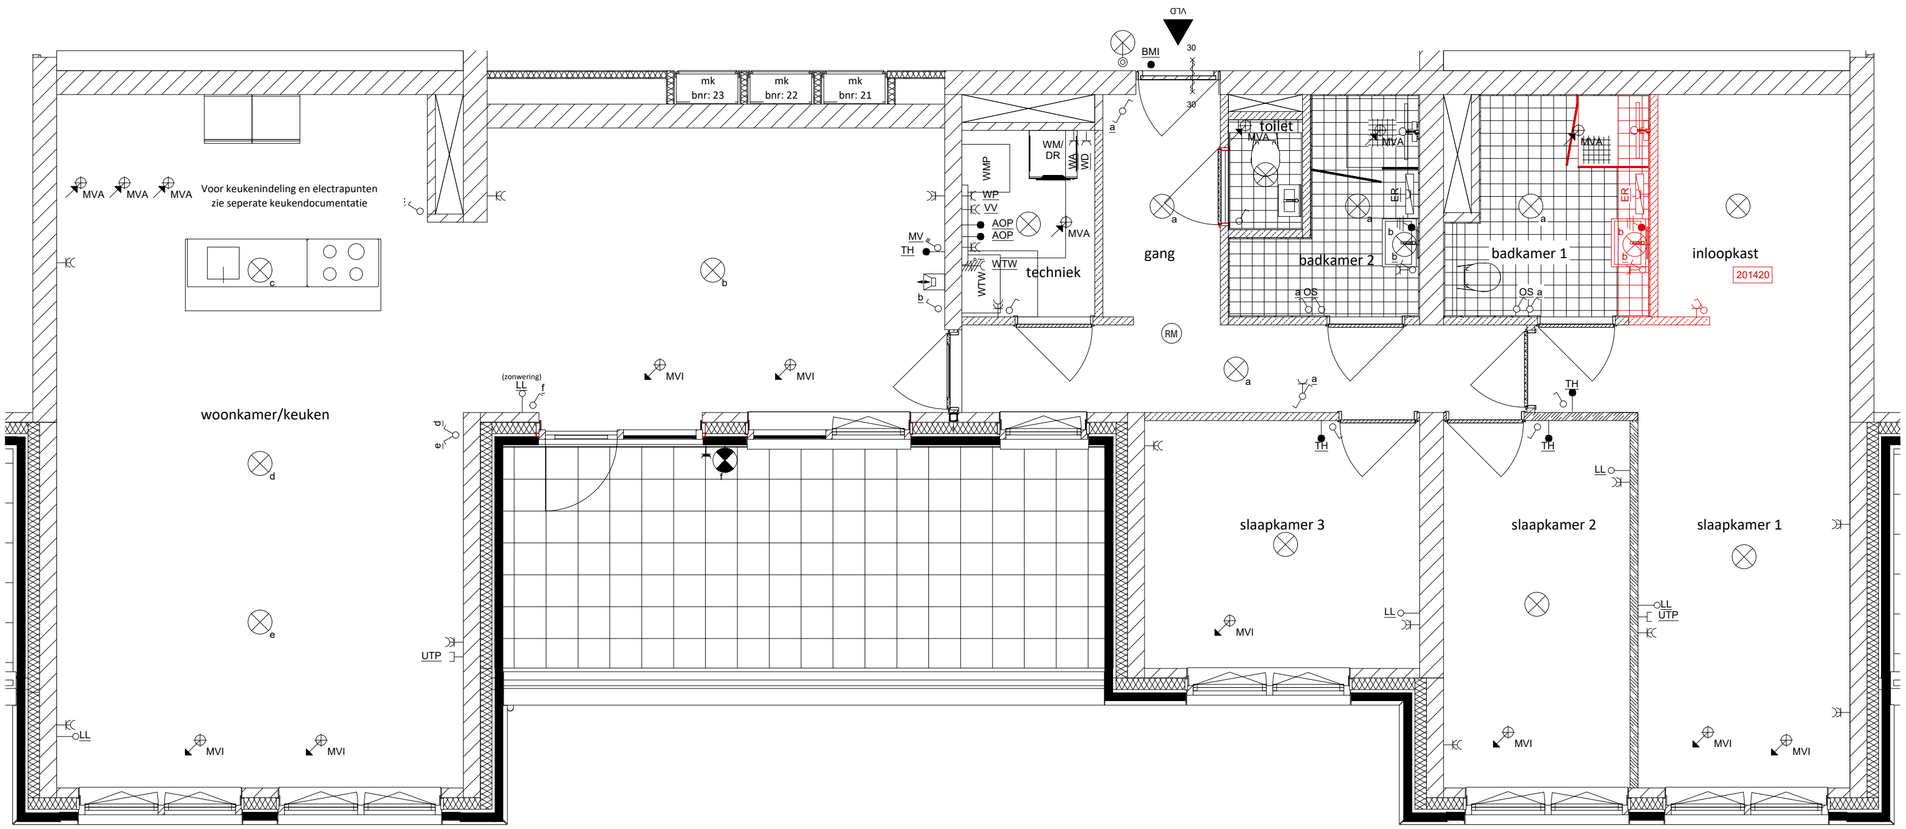

Renvooi

ELECTRA

- plafondlichtpunt aansluiting (excl. armatuur)
- binnenwandlichtpunt aansluiting (excl. armatuur)
- buitenwandlichtpunt aansluiting
- enkelpolige schakelaar
- OS - overbruggingsschakelaar mechanische ventilatie
- wisselschakelaar
- wisseltrekschakelaar
- serieschakelaar
- enkelpolige schakelaar met wandcontactdoos
- enkele wandcontactdoos
- dubbele wandcontactdoos
- enkele wandcontactdoos spatwaterdicht
- LL - aansluitpunt loos
- aansluitpunt bedraad
- MV / th - aansluitpunt gecombineerd bedraad
  * thermostaat
  * 3-polige schakelaar mechanische ventilatie
- AOP - abbonnee-overname punt
- UTP -UTP
- centraal aardingspunt
- aardmat
- ER - aansluiting electrische radiator
- electrische radiator
- A - wasautomaat
- WD - wasdroger
- WTW - WTW-unit
- WP - warmtepomp
- VV - vloerverwarmingverdeler
- VLD - vrijloopdeurdranger
- BMI - 24 volt stuurleiding aangestuurd door rookmelder
- binnentoestel (video-/intercom)
- beldrukker
- RM - rookmelder
- MVI - invoerventiel ventilatie in plafond
- MVA - afvoerventiel ventilatie in plafond

WAND INVULLING

- schakelaars op 1050mm
- wandcontactdoos WM/DR op 1050mm
- wandcontactdoos gecombineerd met schakelaar op 1050mm
- overige wandcontactdozen op 300mm
- thermostaat op 1500mm
- wandlichtpunten op 2000mm
- wandlichtpunt badkamer op 1800mm
- videofoon op 1500mm
- beldrukker op 1200mm

Aan deze tekening kunnen geen rechten worden ontleend.
Installatiepunten zijn indicatief weergegeven.
Alle maten zijn circa maten.

Algemeen:
Voor uitvoering/indeling keuken, badkamer en toilet,
zie definitieve offerte per kavel.

METER

0 1 2 3 4 5 10

type G

Coudewater Den Bosch

datum: 30-05-2024

22B003

BOUWBEDRIJF BERGHEGE

bouwnummer: 22