



type P-A :
kavelnummers: L53 (als getekend)
L61 (gespiegeld)

- uitbouw 120 cm
- uitbouw 240 cm (niet mogelijk bij L53)

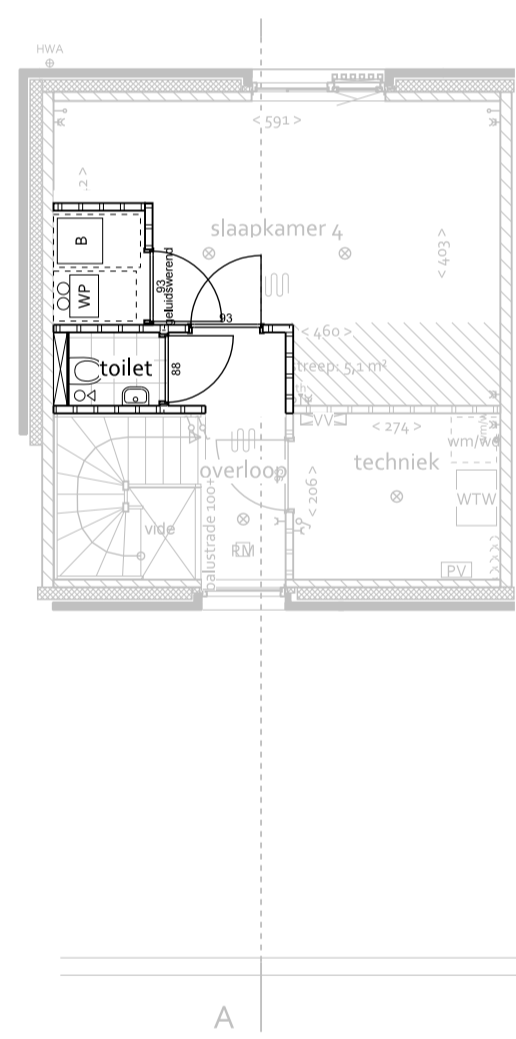



- apart toilet 2e verdieping

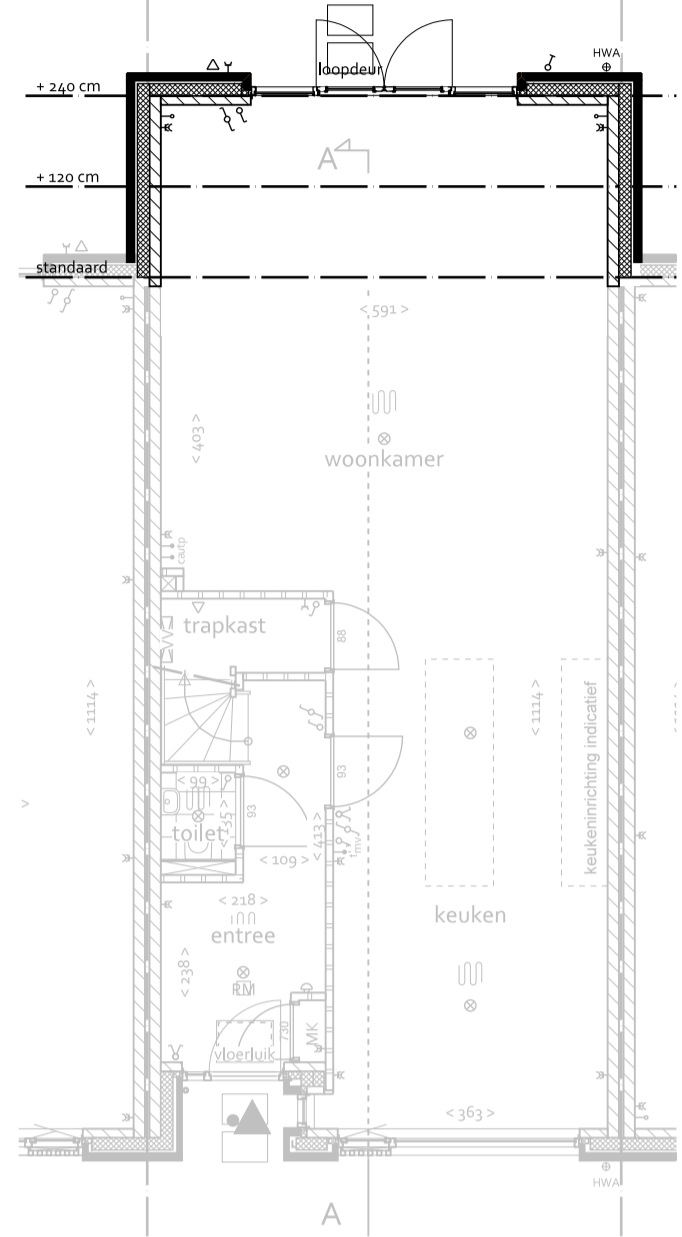


aanzicht uitbouw

type P-B:
kavelnummers: L59 L62 (als getekend)
L52 L55(gespiegeld)

- uitbouw 120 cm
- uitbouw 240 cm

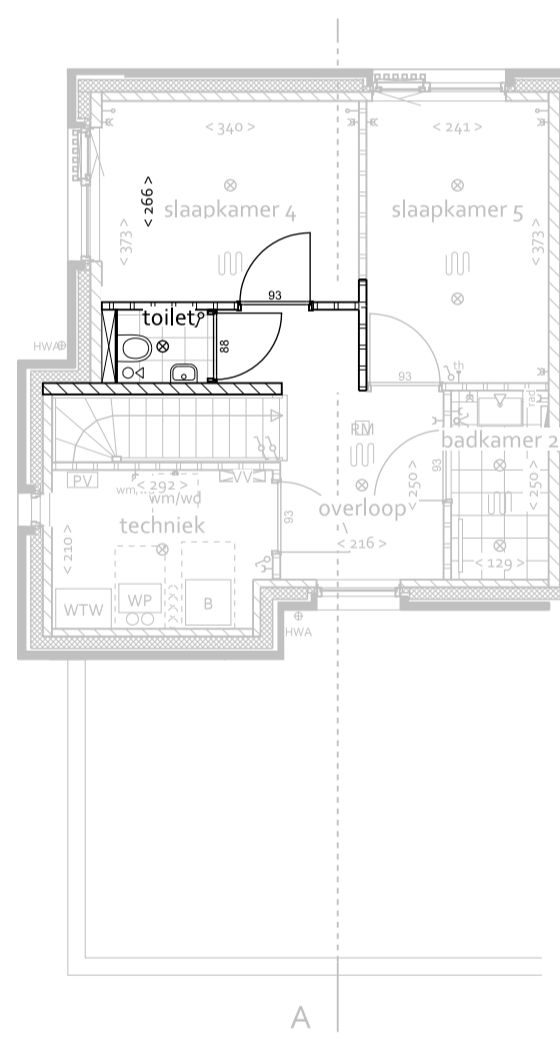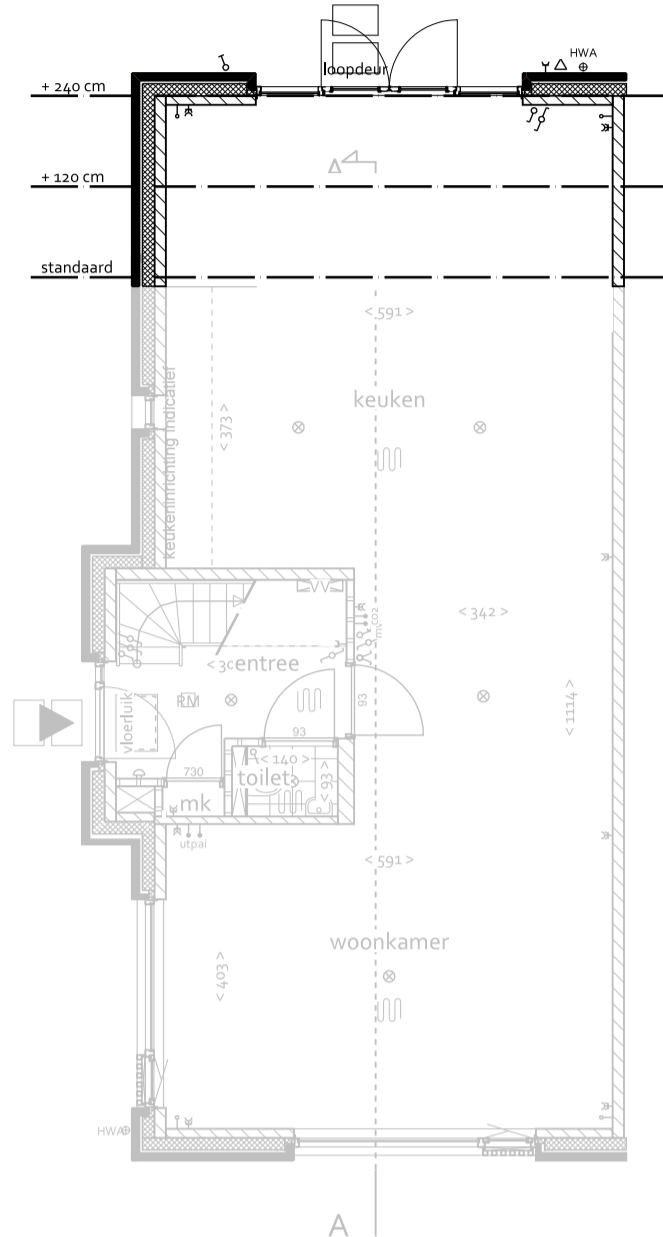



- apart toilet 2e verdieping
let op: schacht op 1e verdieping
en begane grond

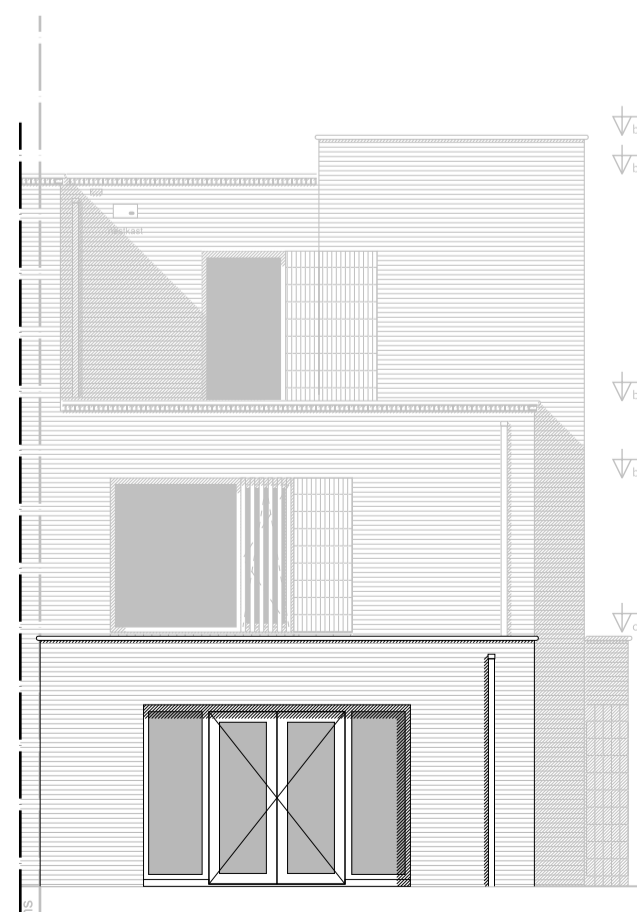


aanzicht uitbouw

type P-C:
kavelnummers: L54 L56 (als getekend)
L58 L60(gespiegeld)

- uitbouw 120 cm
- uitbouw 240 cm

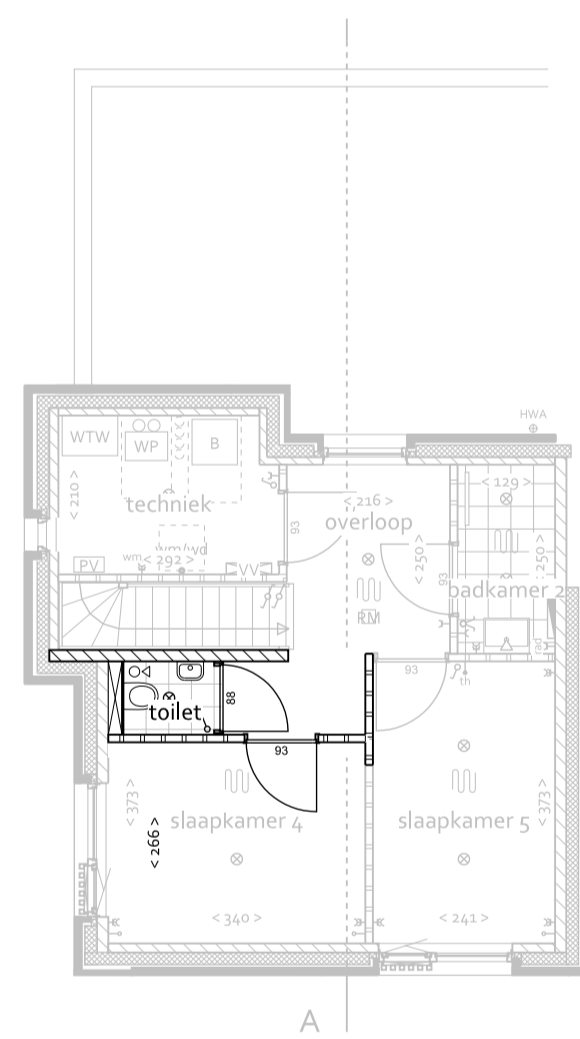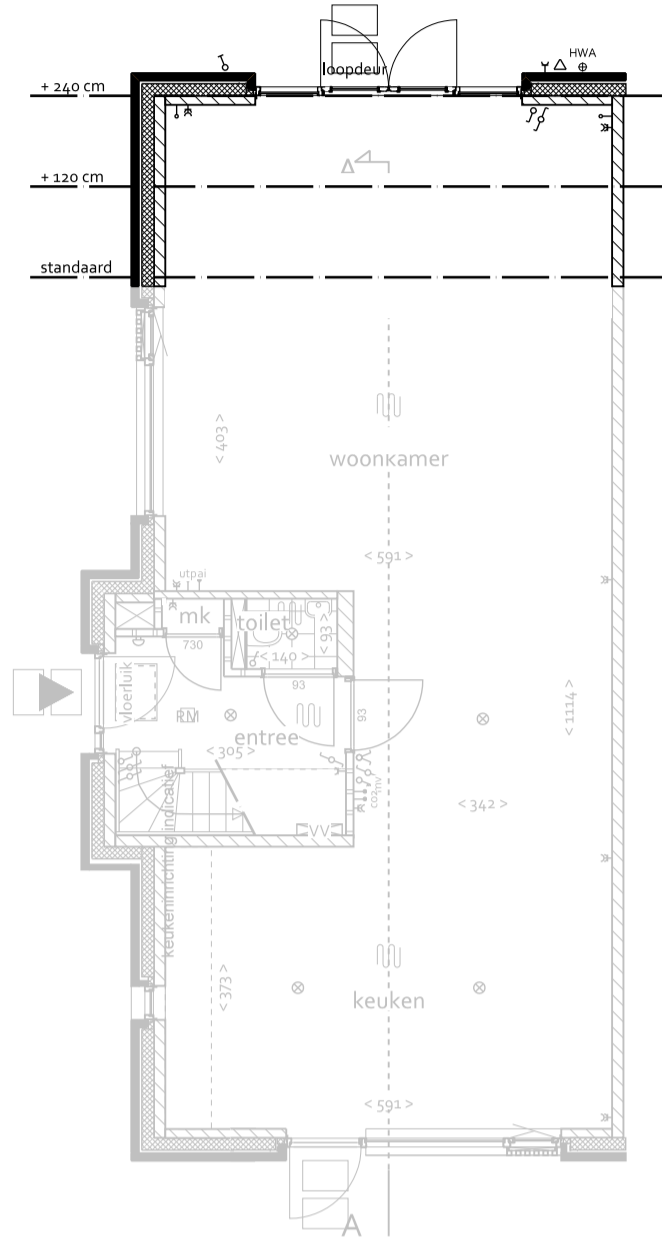


- apart toilet 2e verdieping
let op: schacht op 1e verdieping
en begane grond

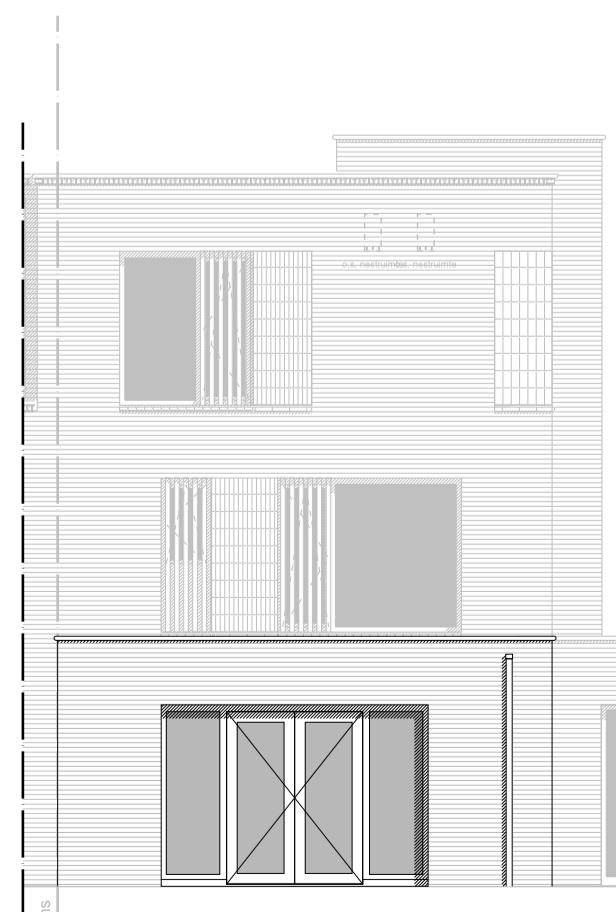

aanzicht uitbouw


type P-E:
kavelnummers: L57

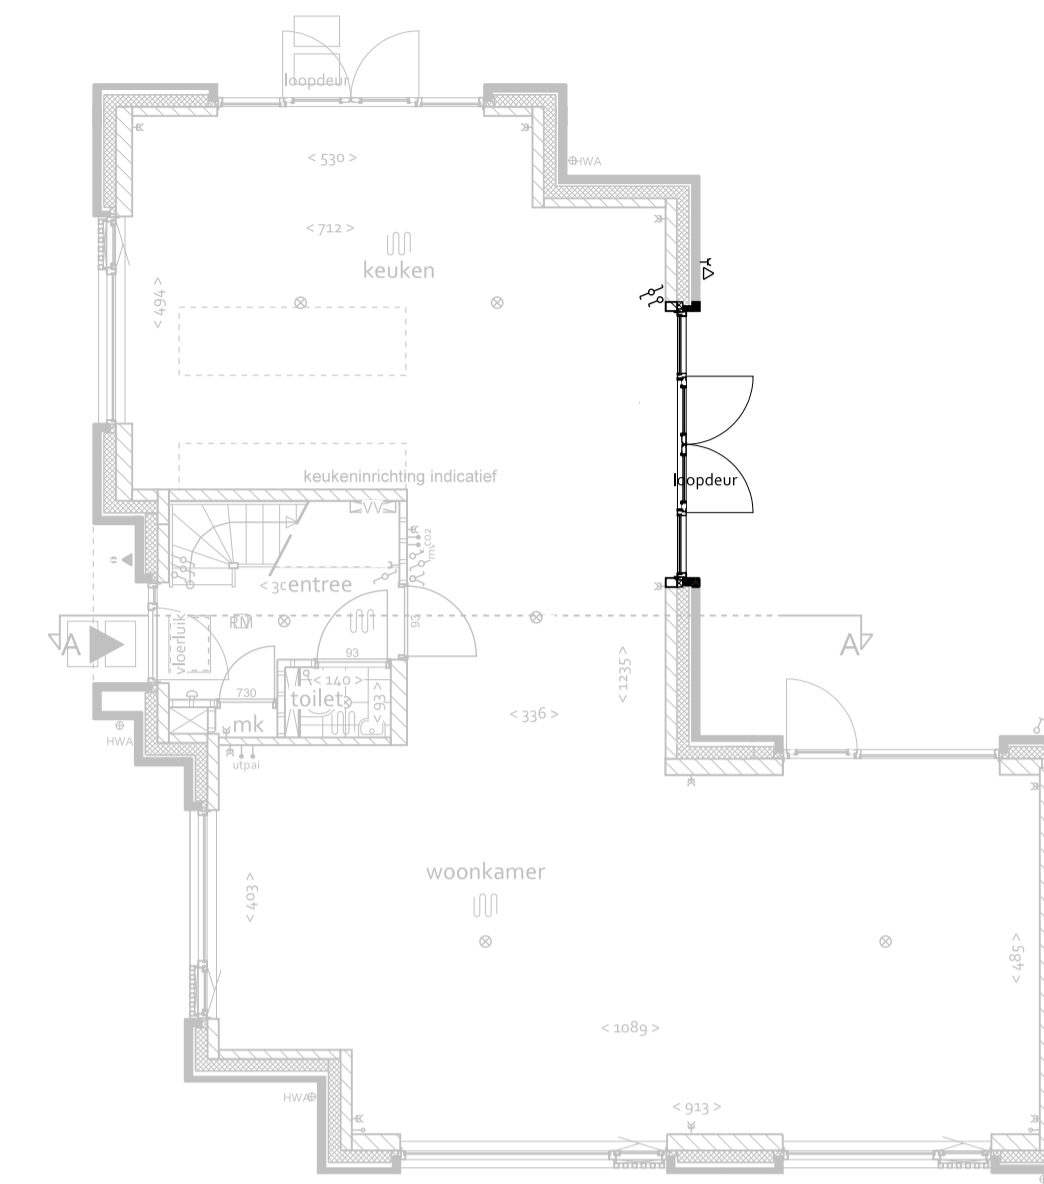

- grote pui aan lange gevel
- uitbouw (maatwerk)



aanzicht grote pui aan lange gevel

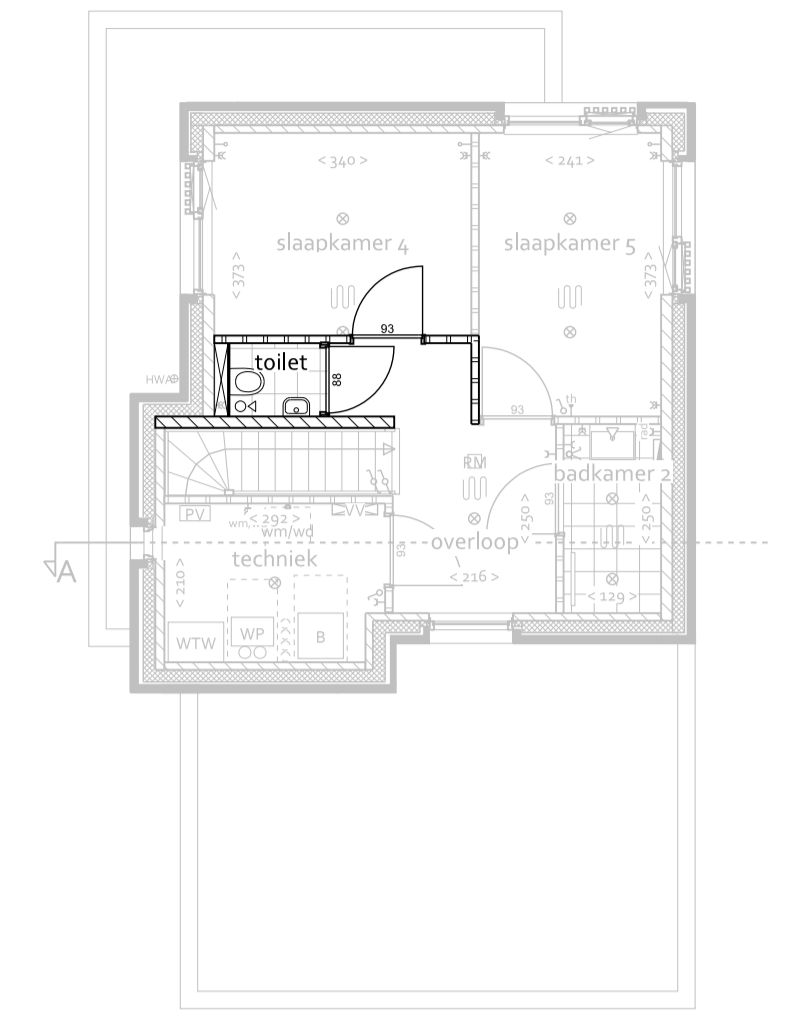

- apart toilet 2e verdieping
let op: schacht 250x250mm op 1e verdieping en begane grond

DEFINITIEF

OPTIES UITBREIDING BERGINGEN, ZIE OPTIEKAART
OPTIES AFHANKELIJK VAN SITUATIE KAVEL, ZIE OPTIEKAART
GEVELAANZICHTEN ZIJN INDICATIEF, INDIVIDUELE WONINGEN KUNNEN VERSCHILLEN
ALLE VERBEELDINGEN KUNNEN GESPIEGELD VOORKOMEN



project	Landgoed Coudewater - Lobben fase 2	
fase	Verkooptekening	
tekening	Opties platte woningen	
datum: 20-08-2024	schaal: 1:100	formaat: A1