




BEGANE GROND
1:50

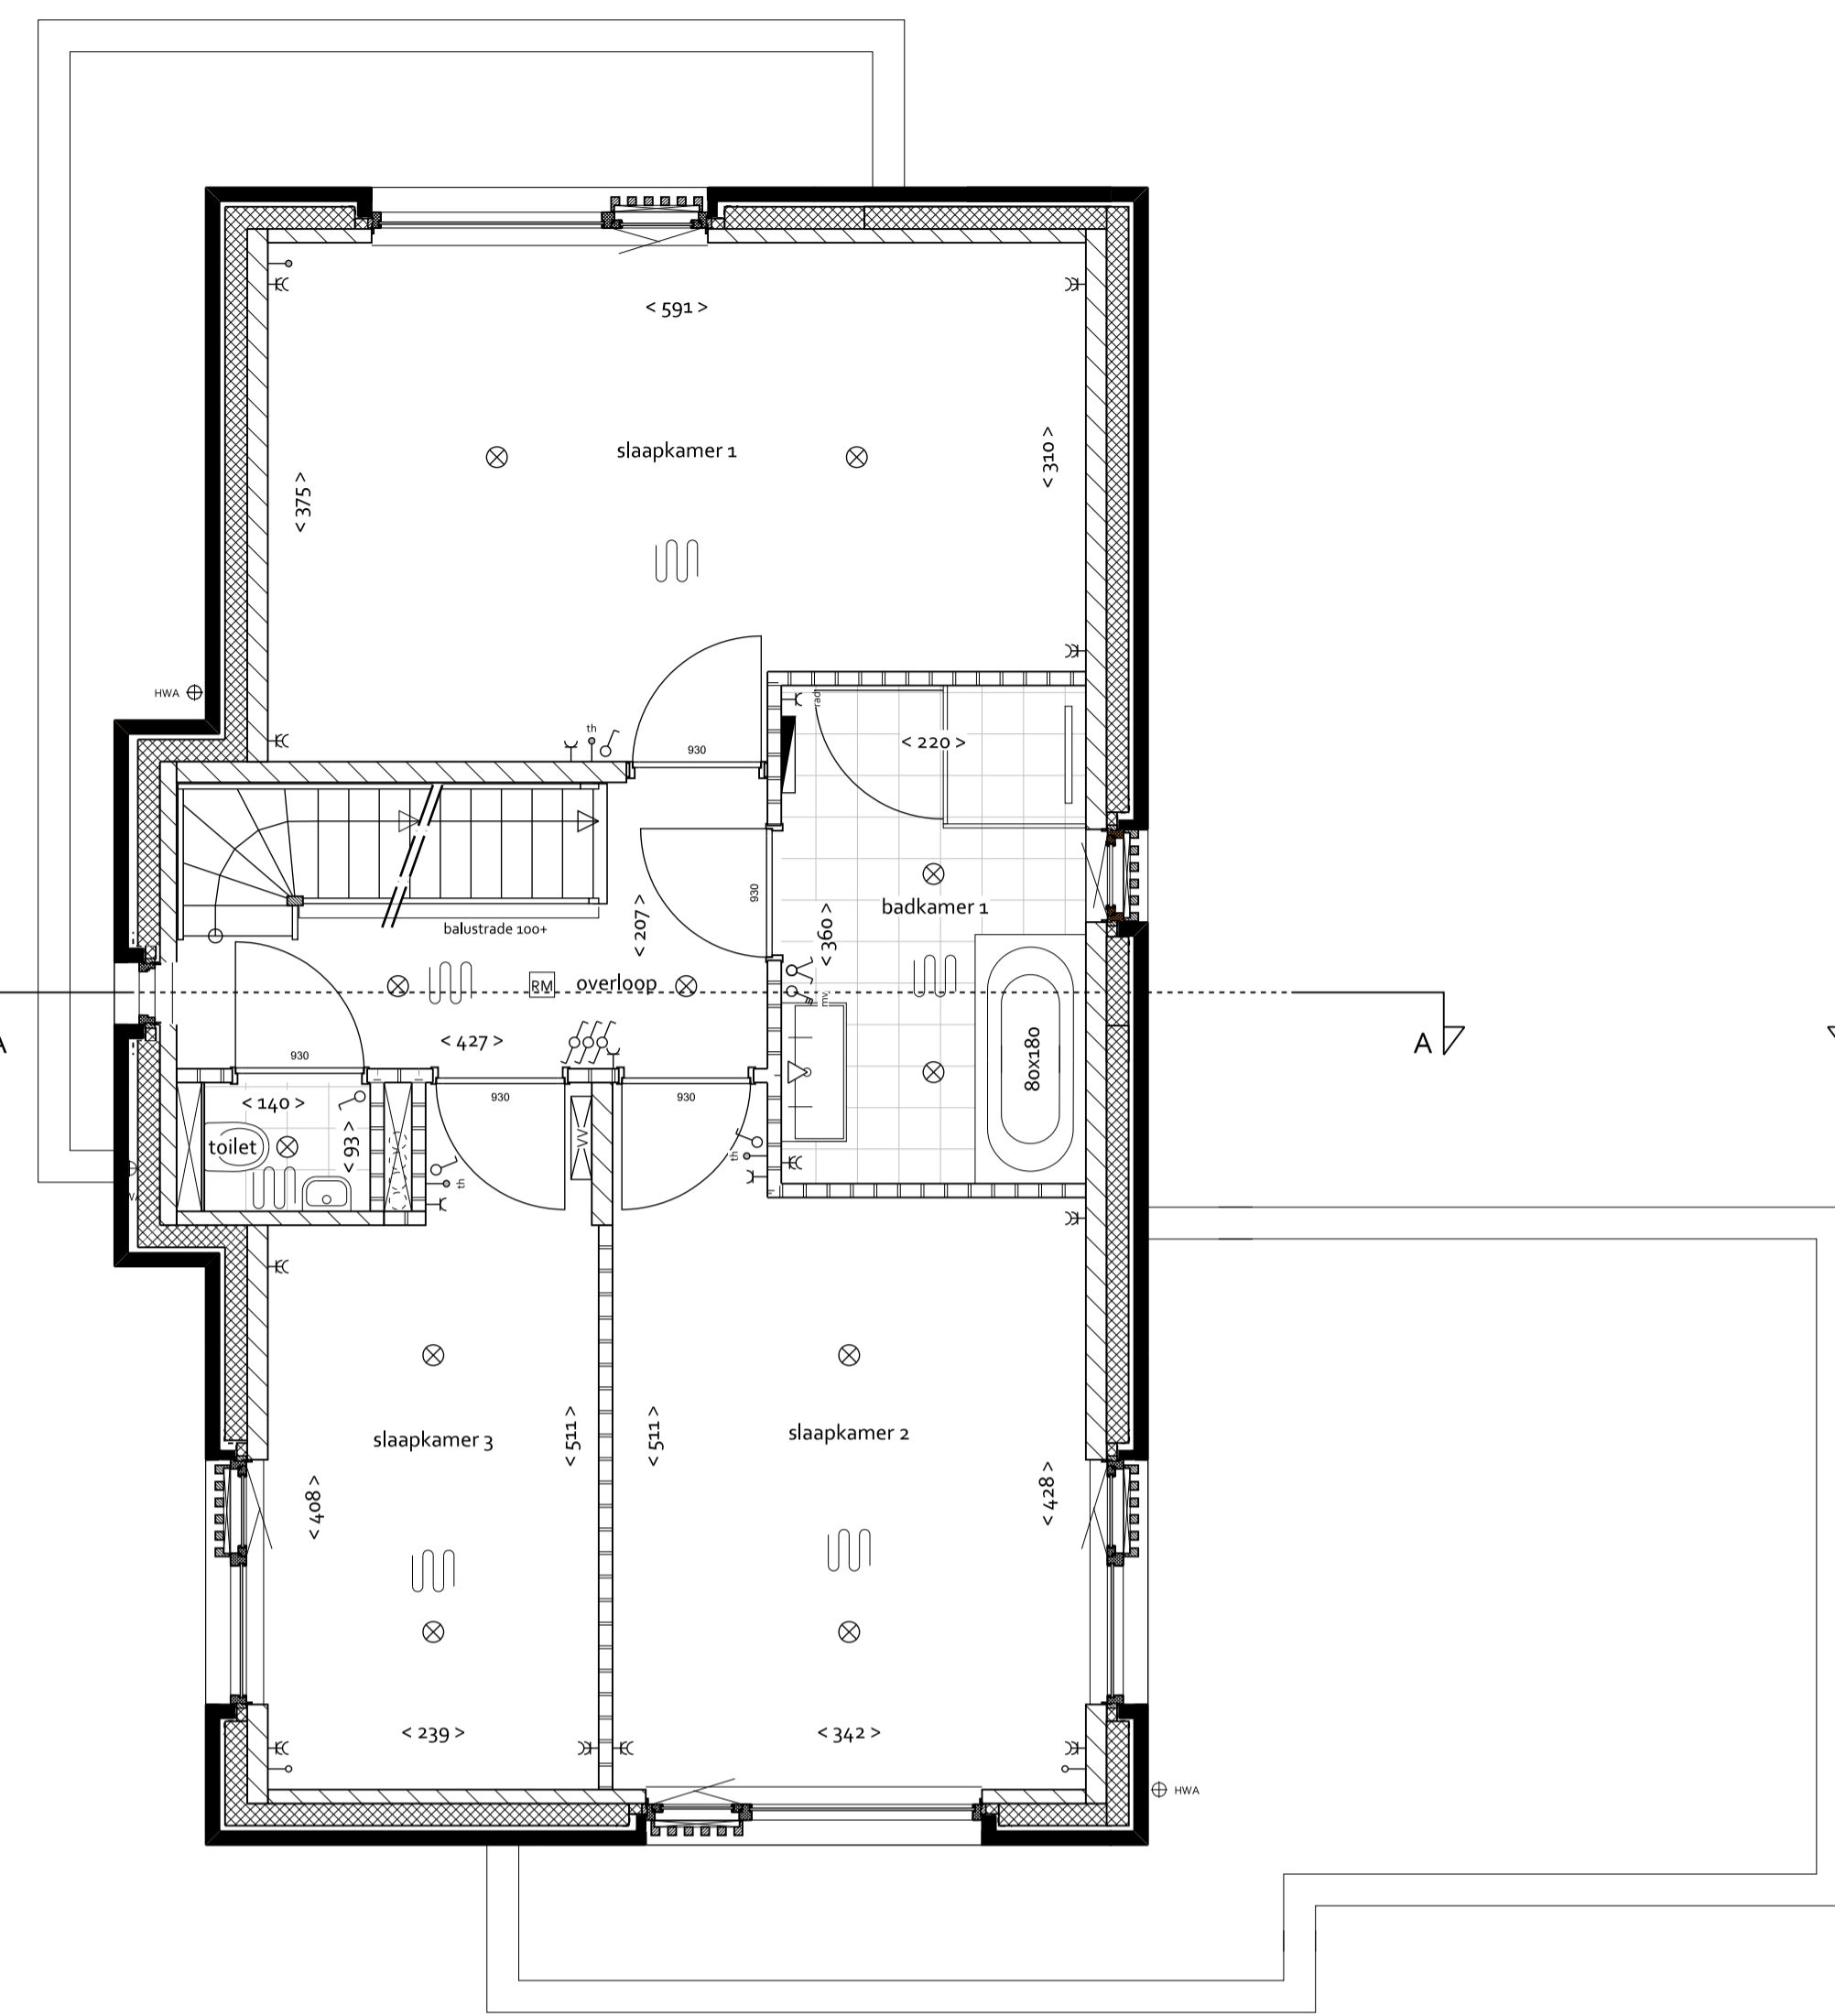


EERSTE VERDIEPING
1:50

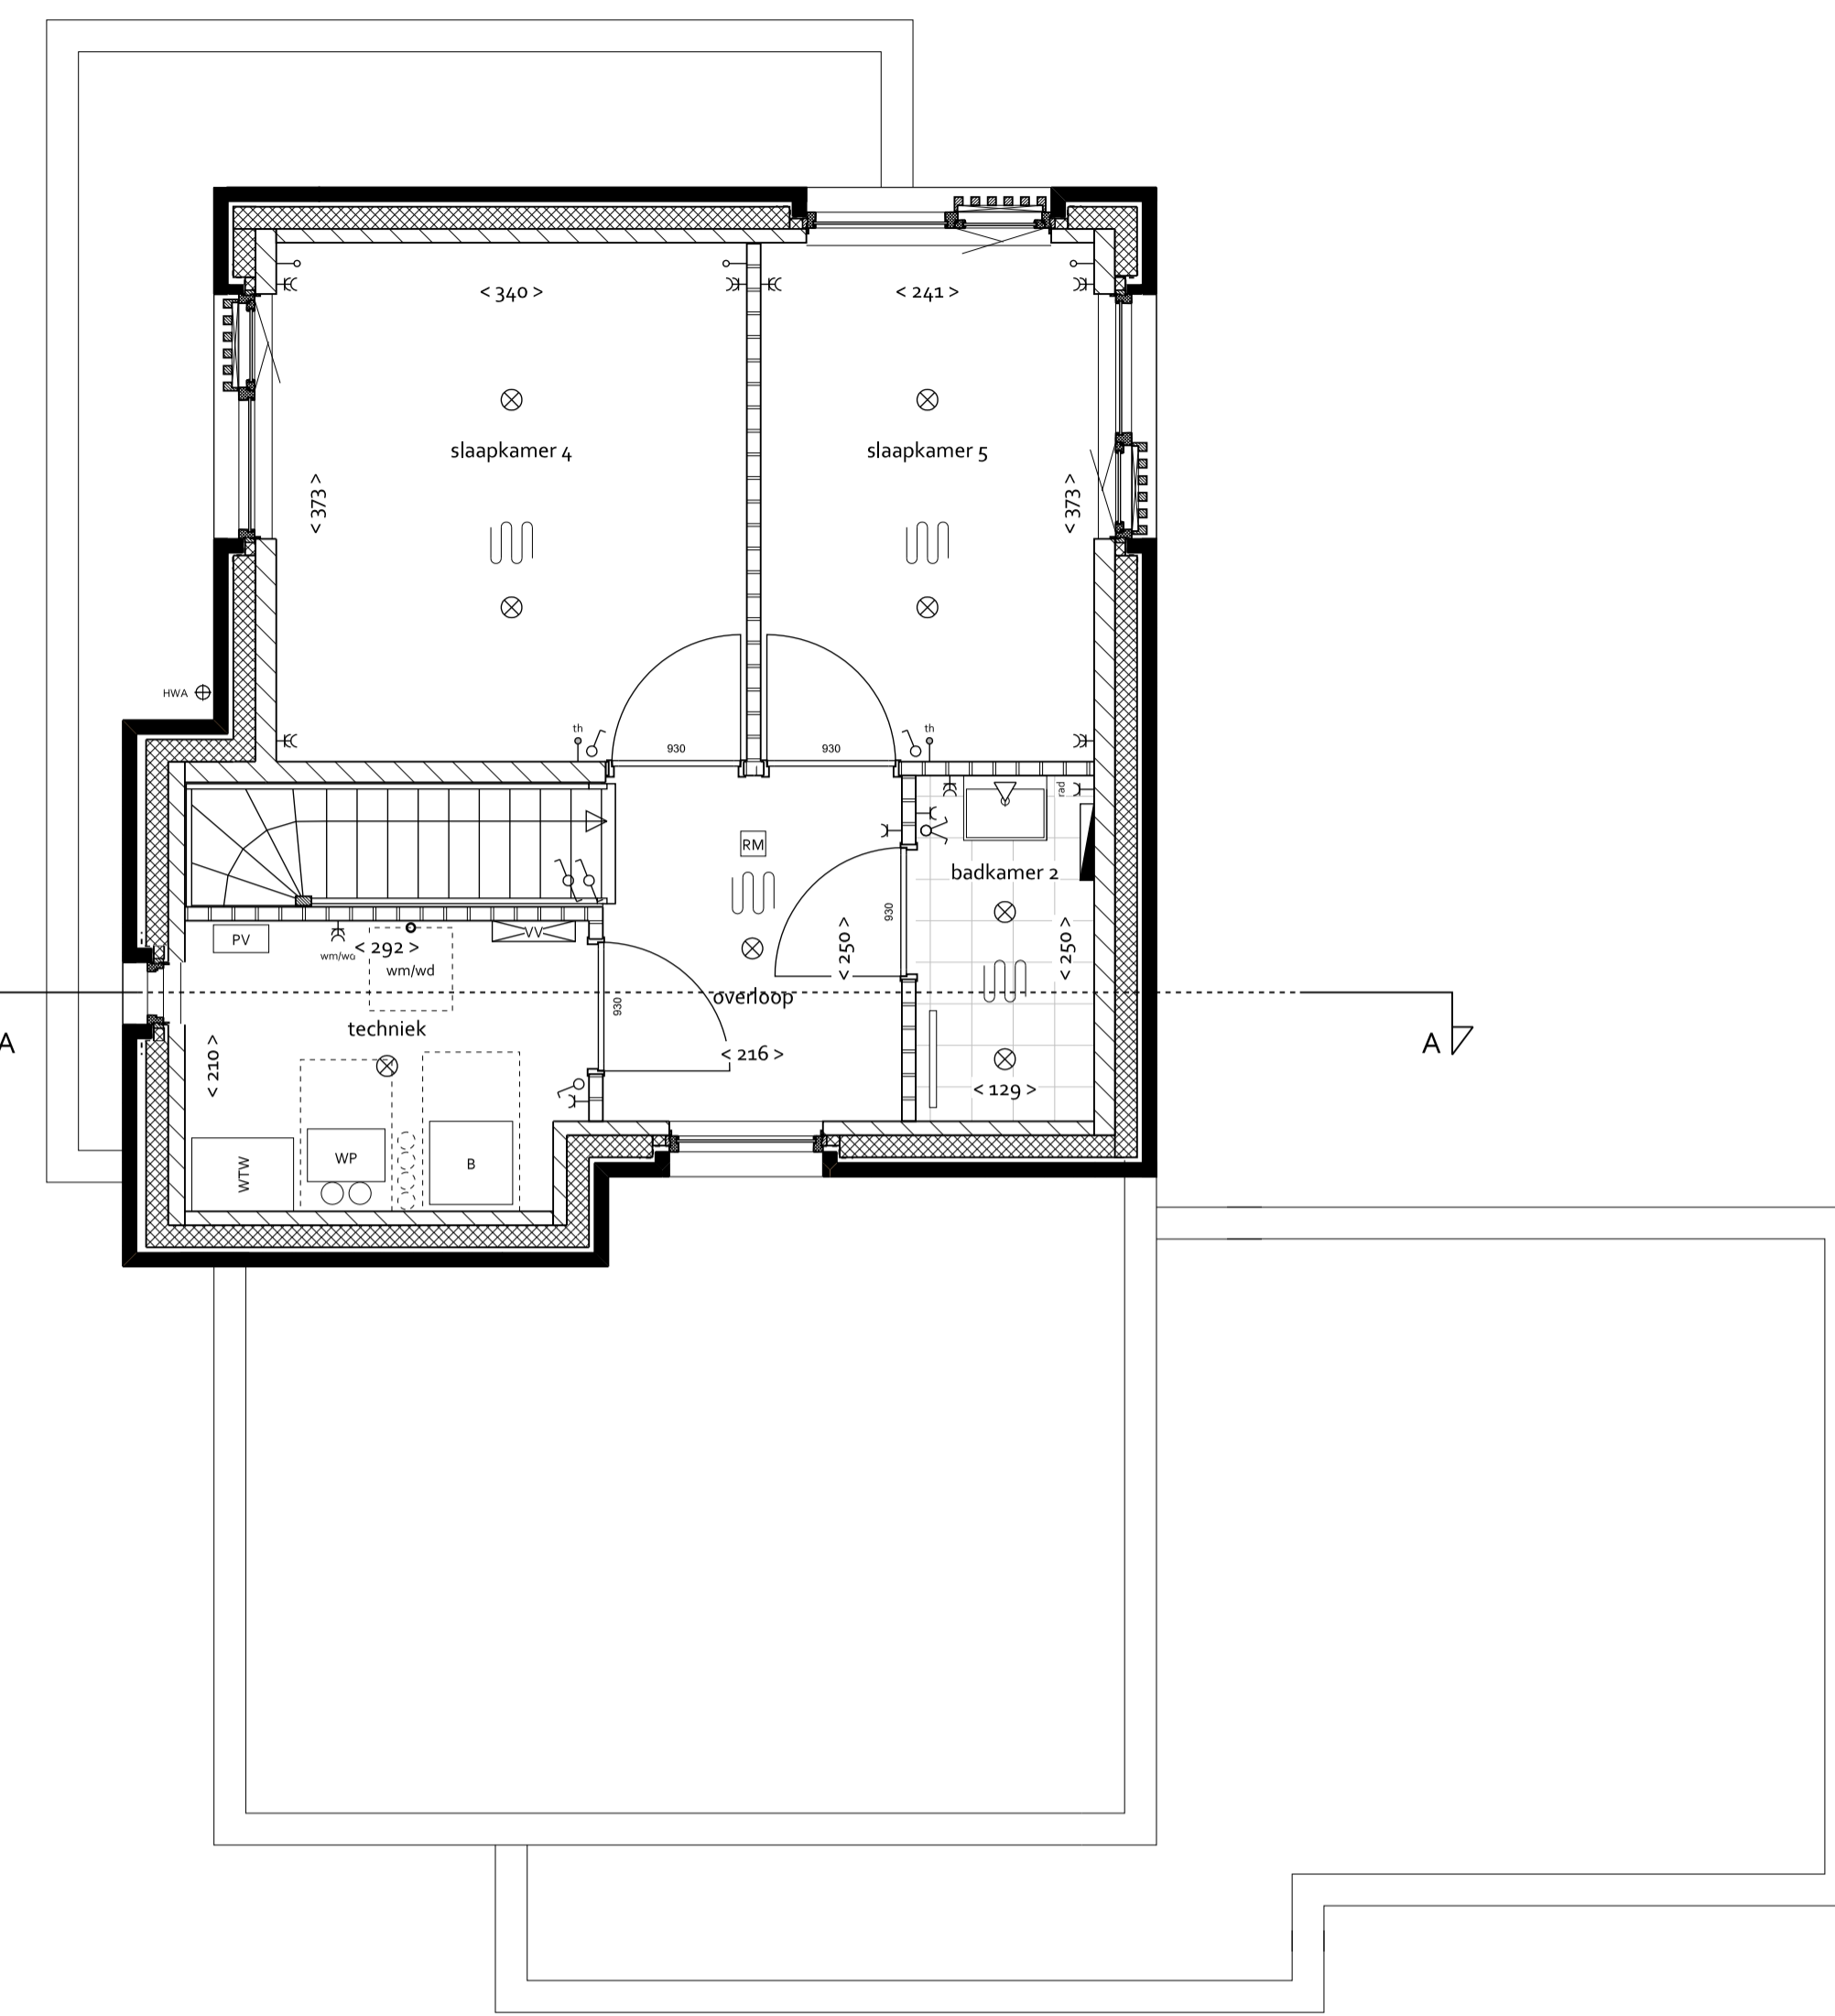


TWEDE VERDIEPING
1:50

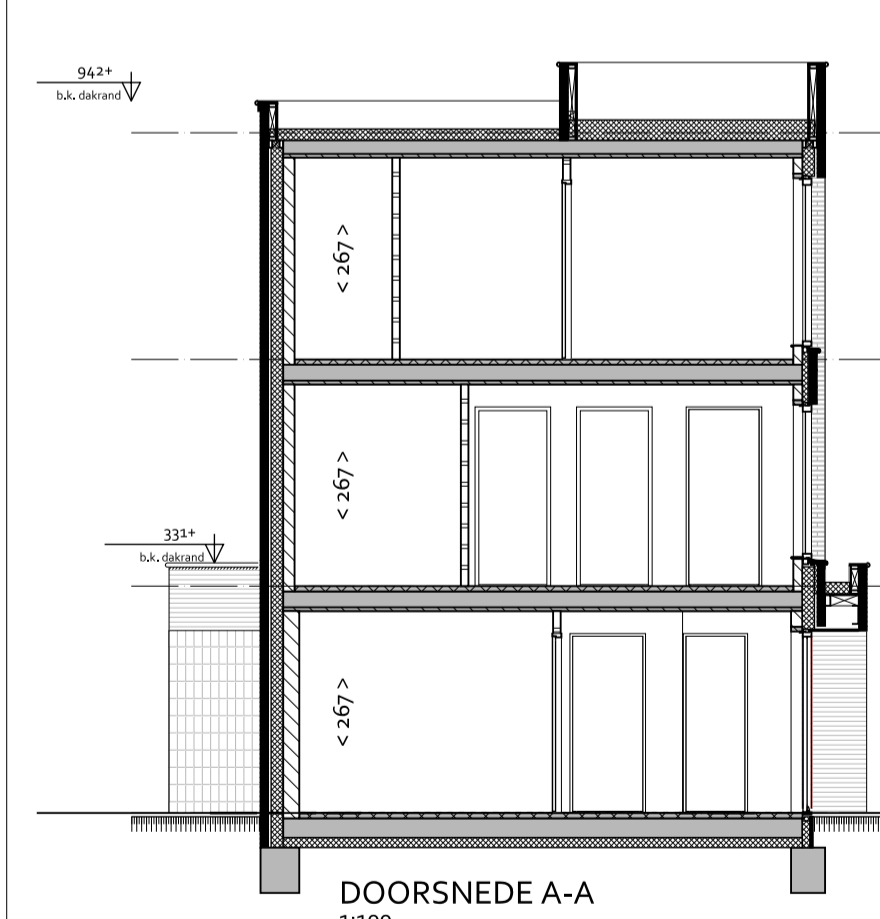


DOORSNEDEN A-A
1:100

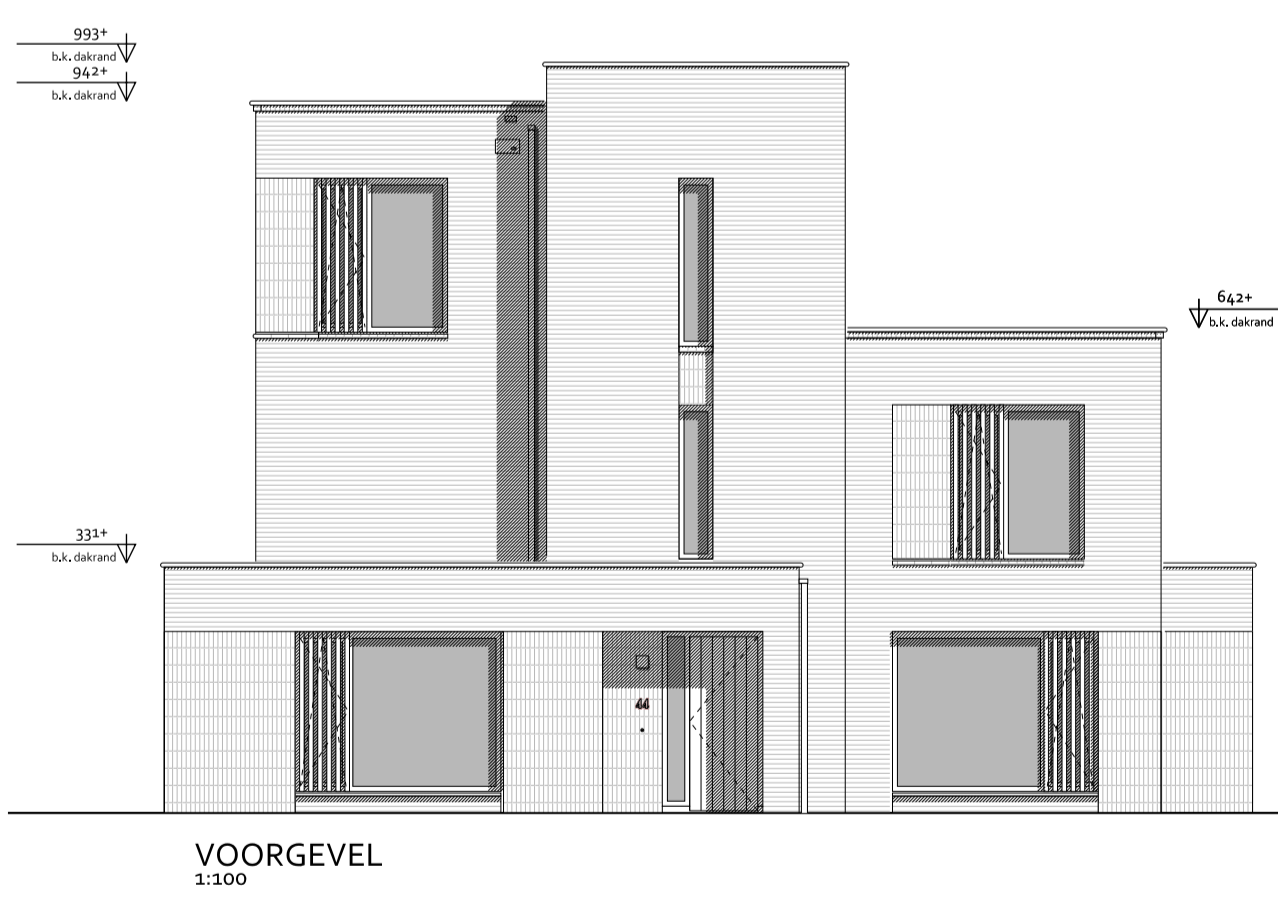


VOORGEVEL
1:100

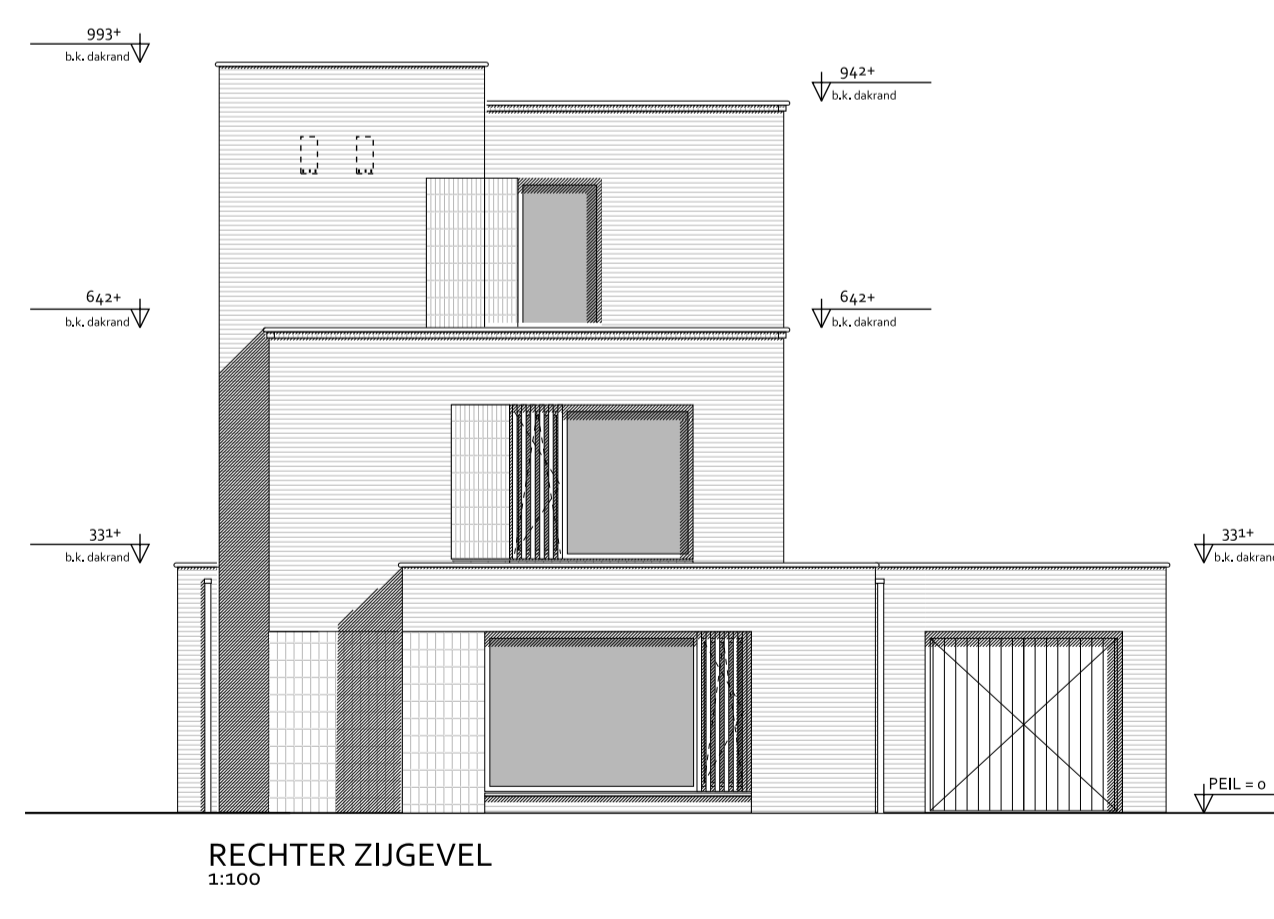

RECHTER ZIJGEVEL
1:100

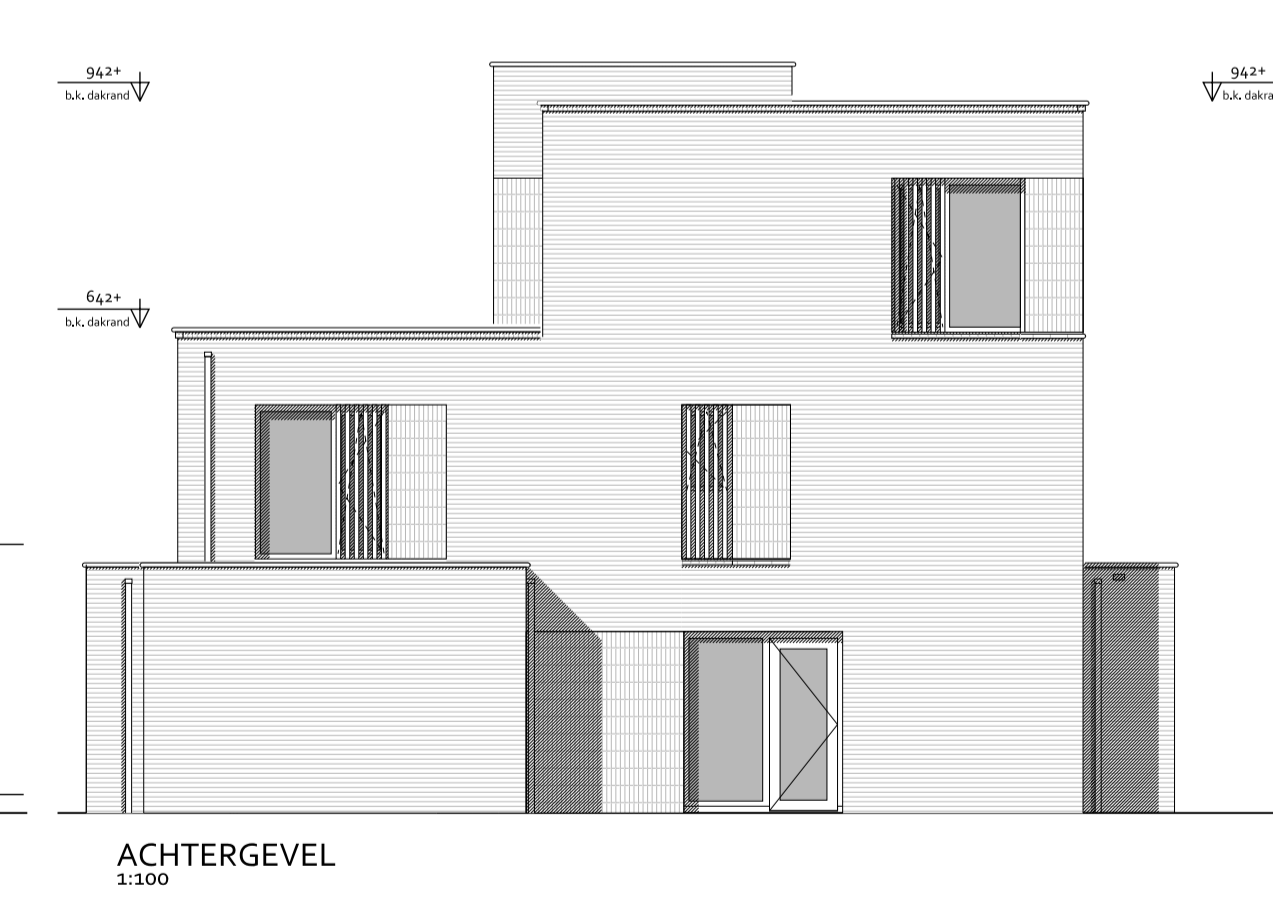

ACHTERGEVEL
1:100

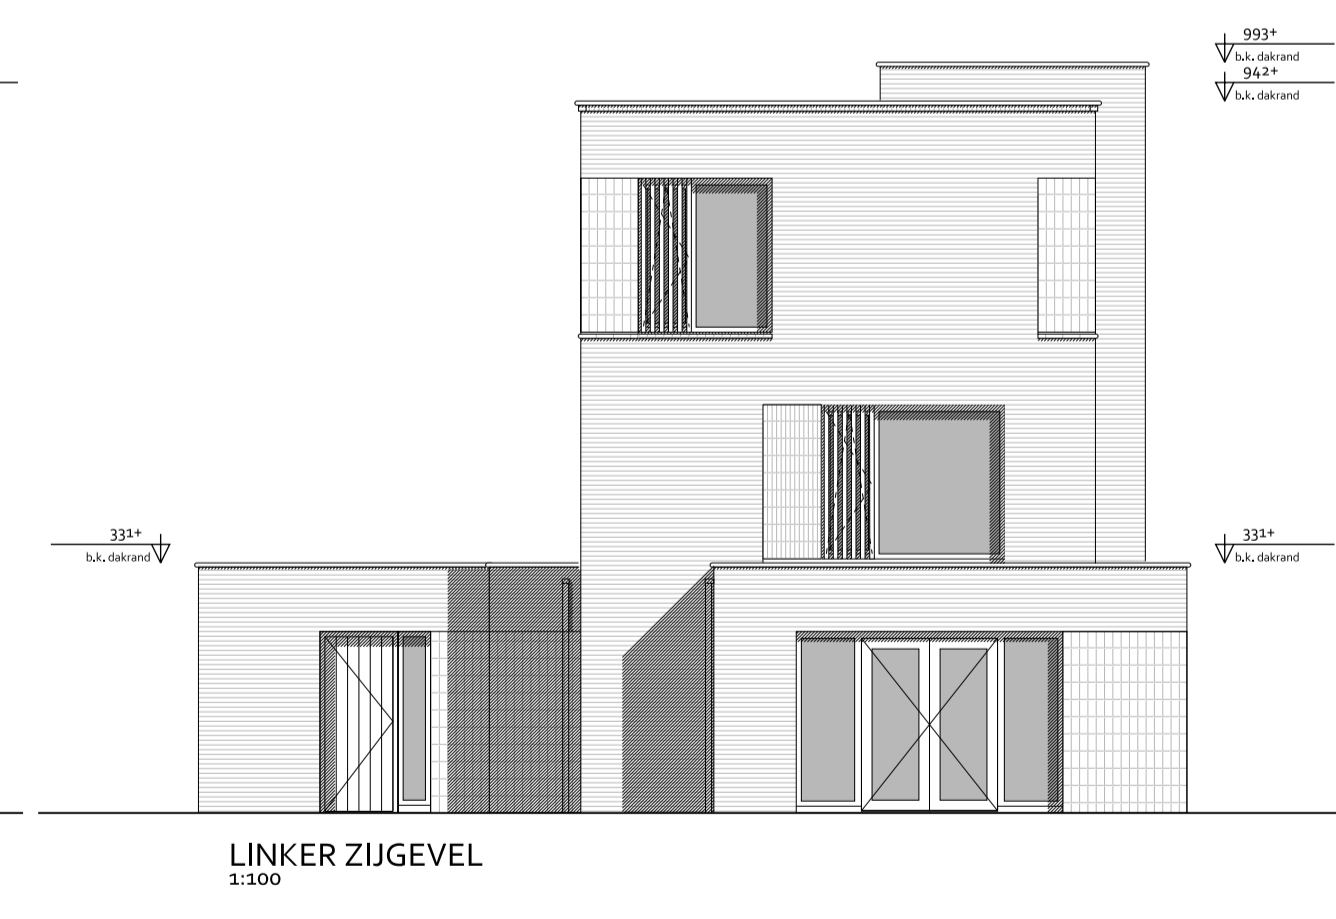

LINKER ZIJGEVEL
1:100

RENVOOI			
BOUWKUNDIG			
	woningentree (voordeur)		gewapend beton
	baksteen		alkaardsteen
	lichte scheidingwand		binnendeur met deurmaat
	gierzakwast		links: vleermuskast rechts: vleermuskast (open stootvoeg)
	maatvoering interieur in cm		staptegels 4x4x16 cm
INSTALLATIES			
	MK meterkast		elektrische radiator
	VV verdeder vloerverwarming		opstelplaats koektroestel
	WTW mechanische ventilatie-unit (warmteregeling)		buitenkraan
	stf. standleiding rijkering		ruimte voorzien van vloerverwarming
	RM rookmelder volgens NEN2555		enkele-lubbele schakelaar
	WP warmtepomp		3-standen schakelaar (mechanische ventilatie)
	B boiler		wissel-hotek) schakelaar
	PV omvormer pv-panelen		plafondlichtpunt
			plafondlichtpunt ind. armatuur
			wandlichtpunt
			wandlichtpunt incl. armatuur
			hemelwaterafvoer
			deurbelddrukker / schel
			leiding - bedraad
			leiding - onbedraad (bos)
			thermostraat
			aansluitpunt kabel
			aansluitpunt telefoondata
			enkel-lubbel wandcontactdoos geaard
			wandcontactdoos wasmachine / droger
			wandcontactdoos elektrische radiator

DEFINITIEF



SITUATIE 1:500

LANDGOED
CW
COUDEWATER

project	Landgoed Coudewater - Lobben
fase	Verkooptekening
tekening	Kavel Lo8 Type: K-F
datum: 11-12-2023	schaal: 1:50 / 1:100
	formaat: A1