




BEGANE GROND  
1:50

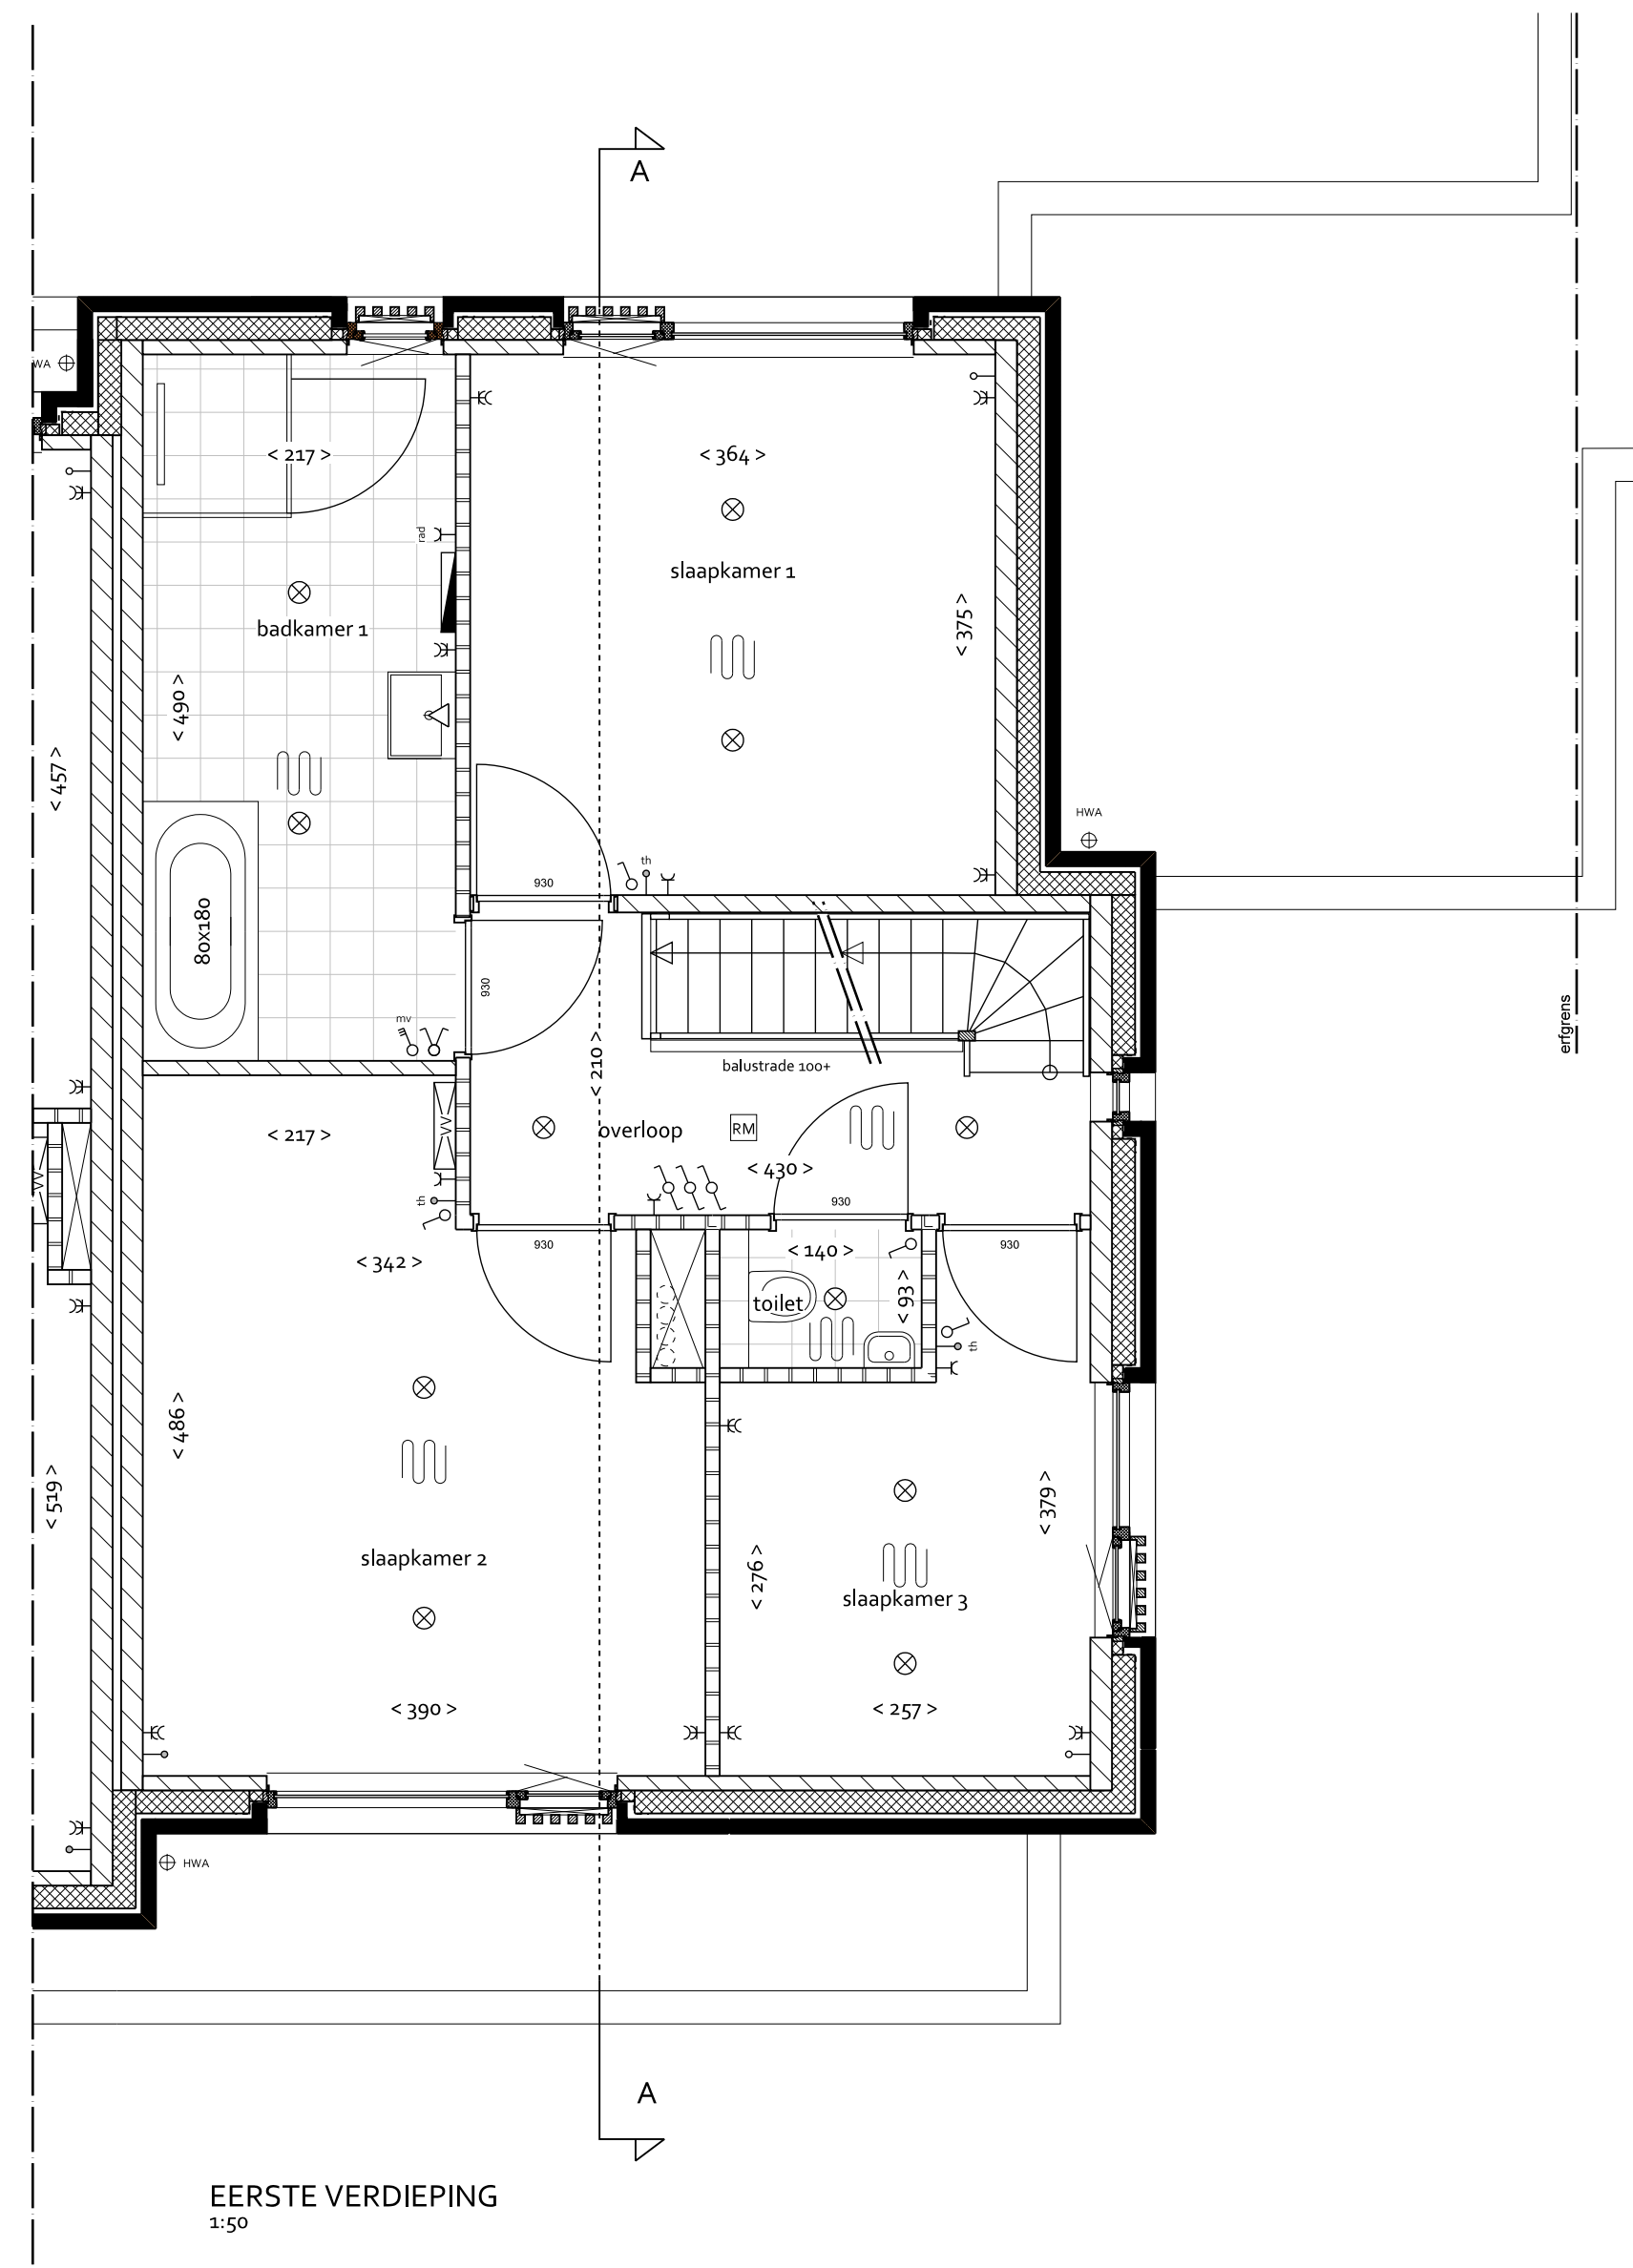


EERSTE VERDIEPING  
1:50

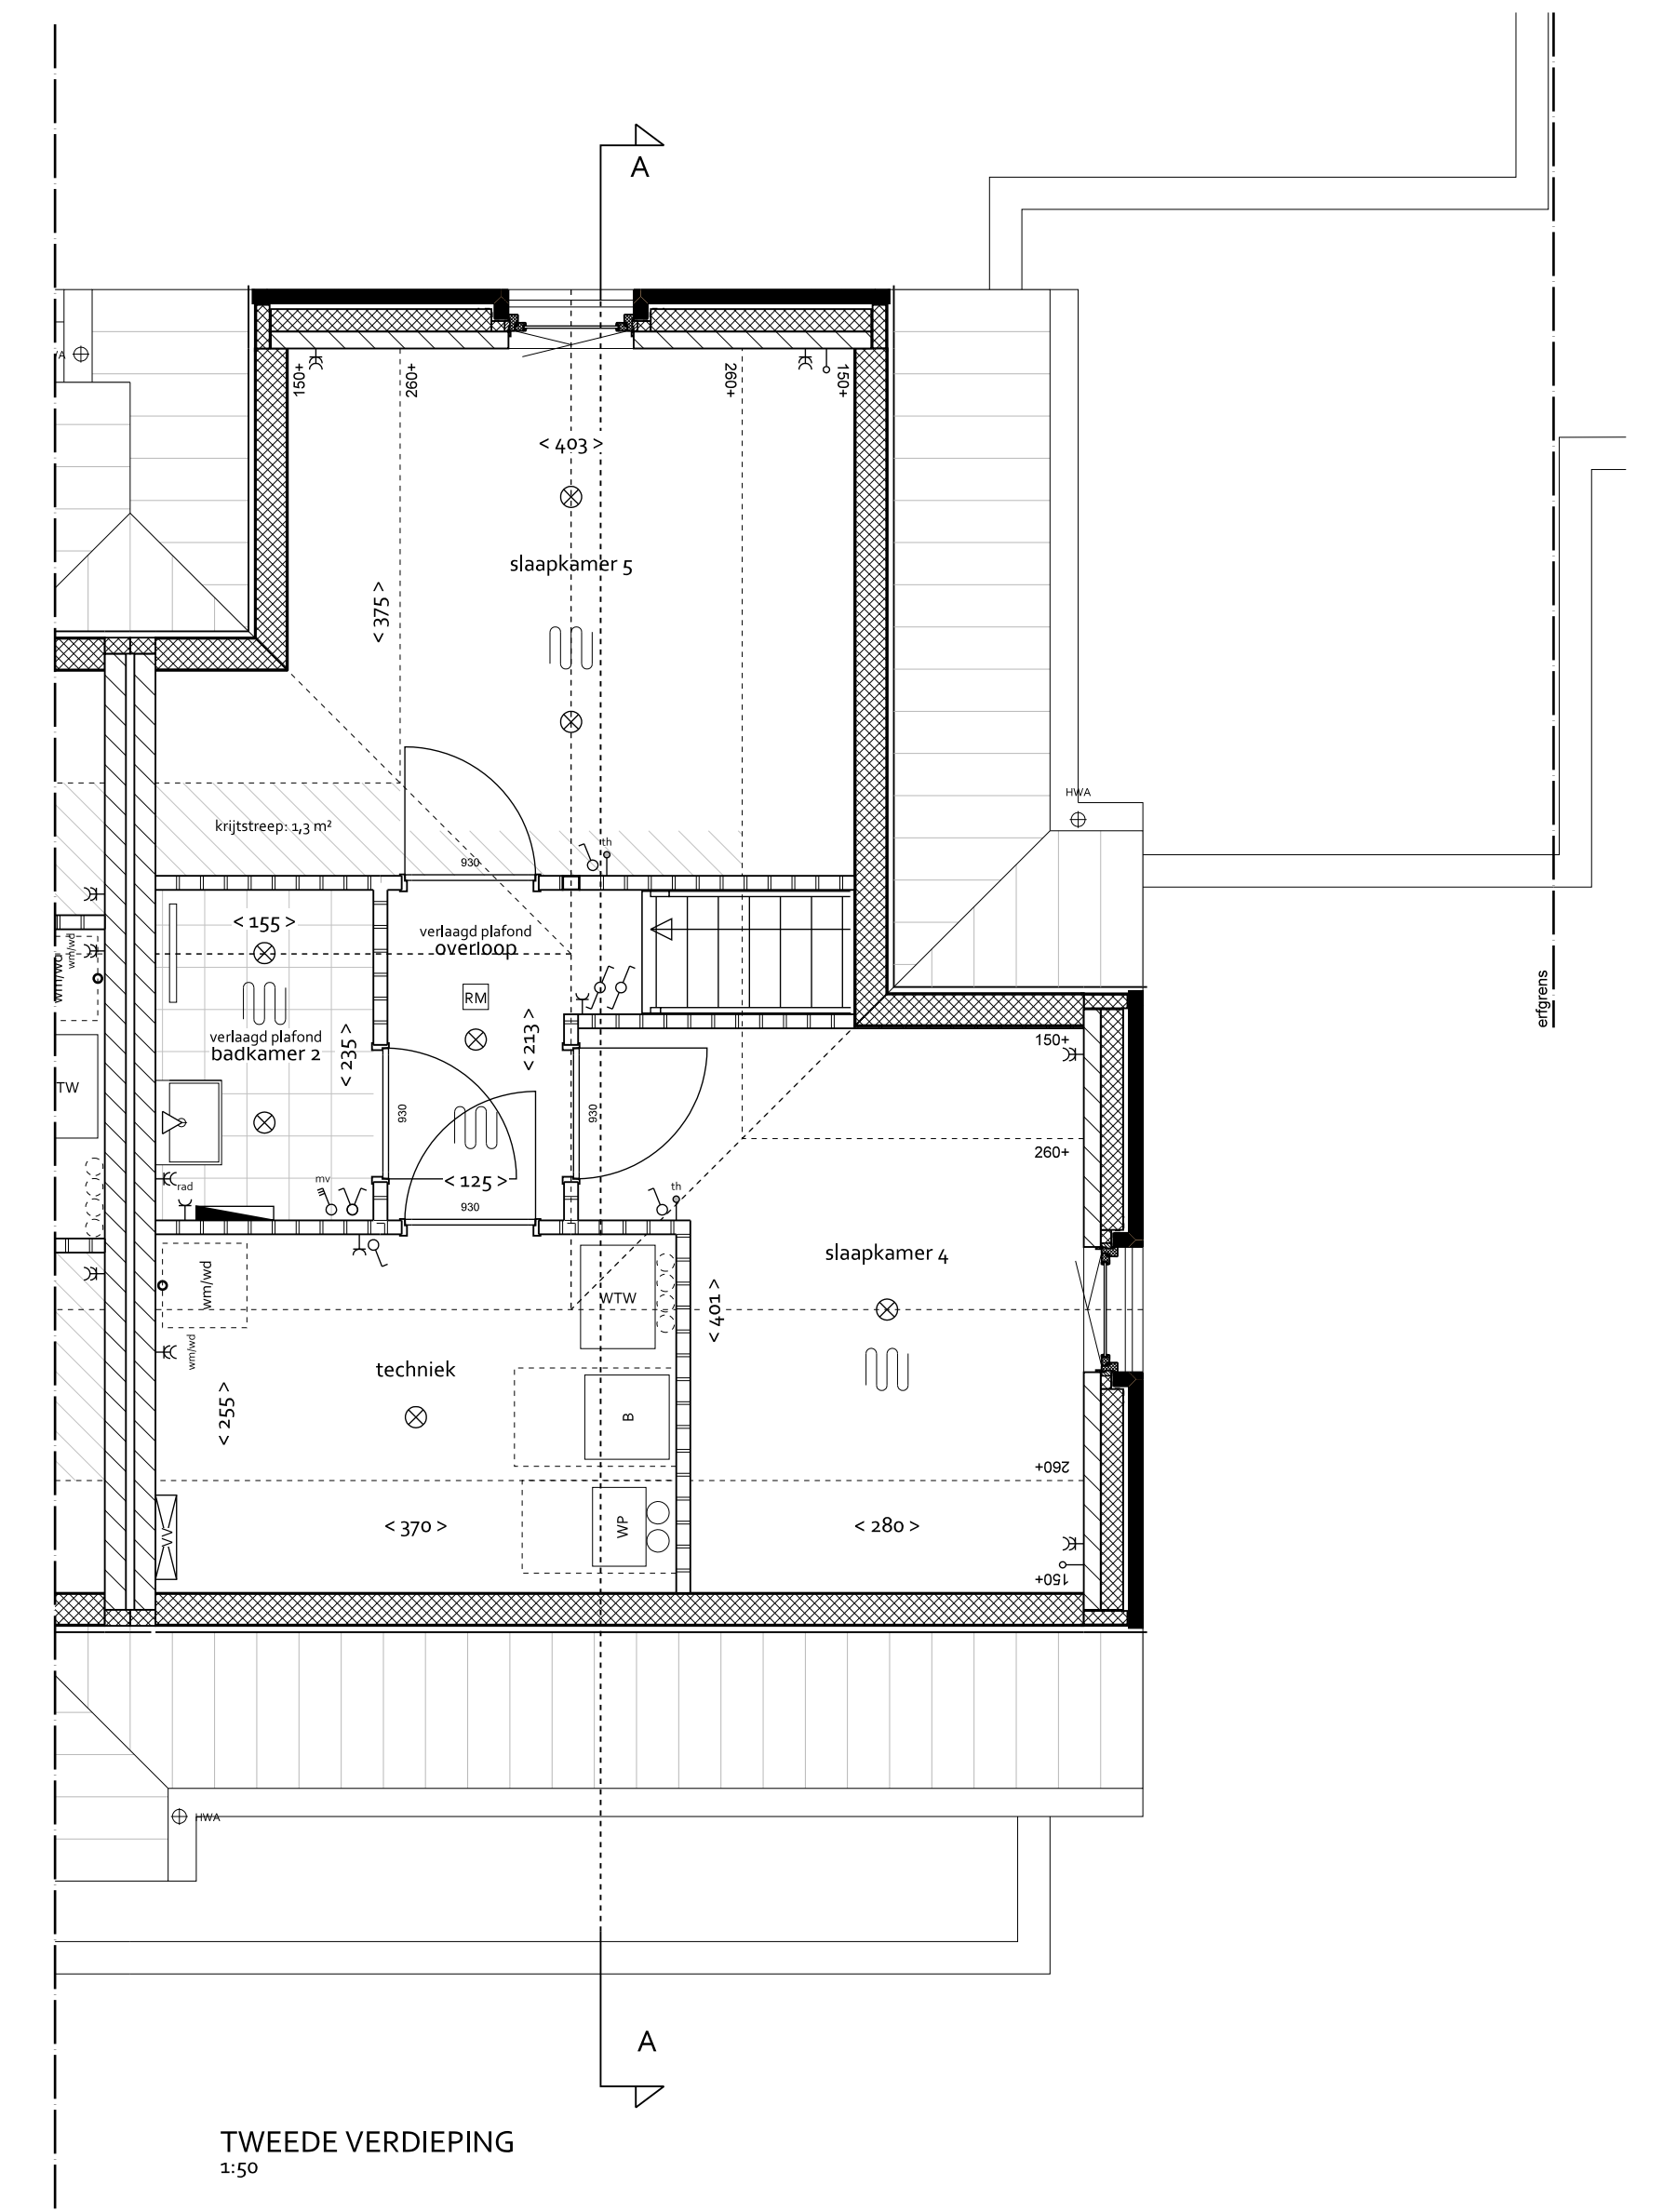


TWEEDE VERDIEPING  
1:50

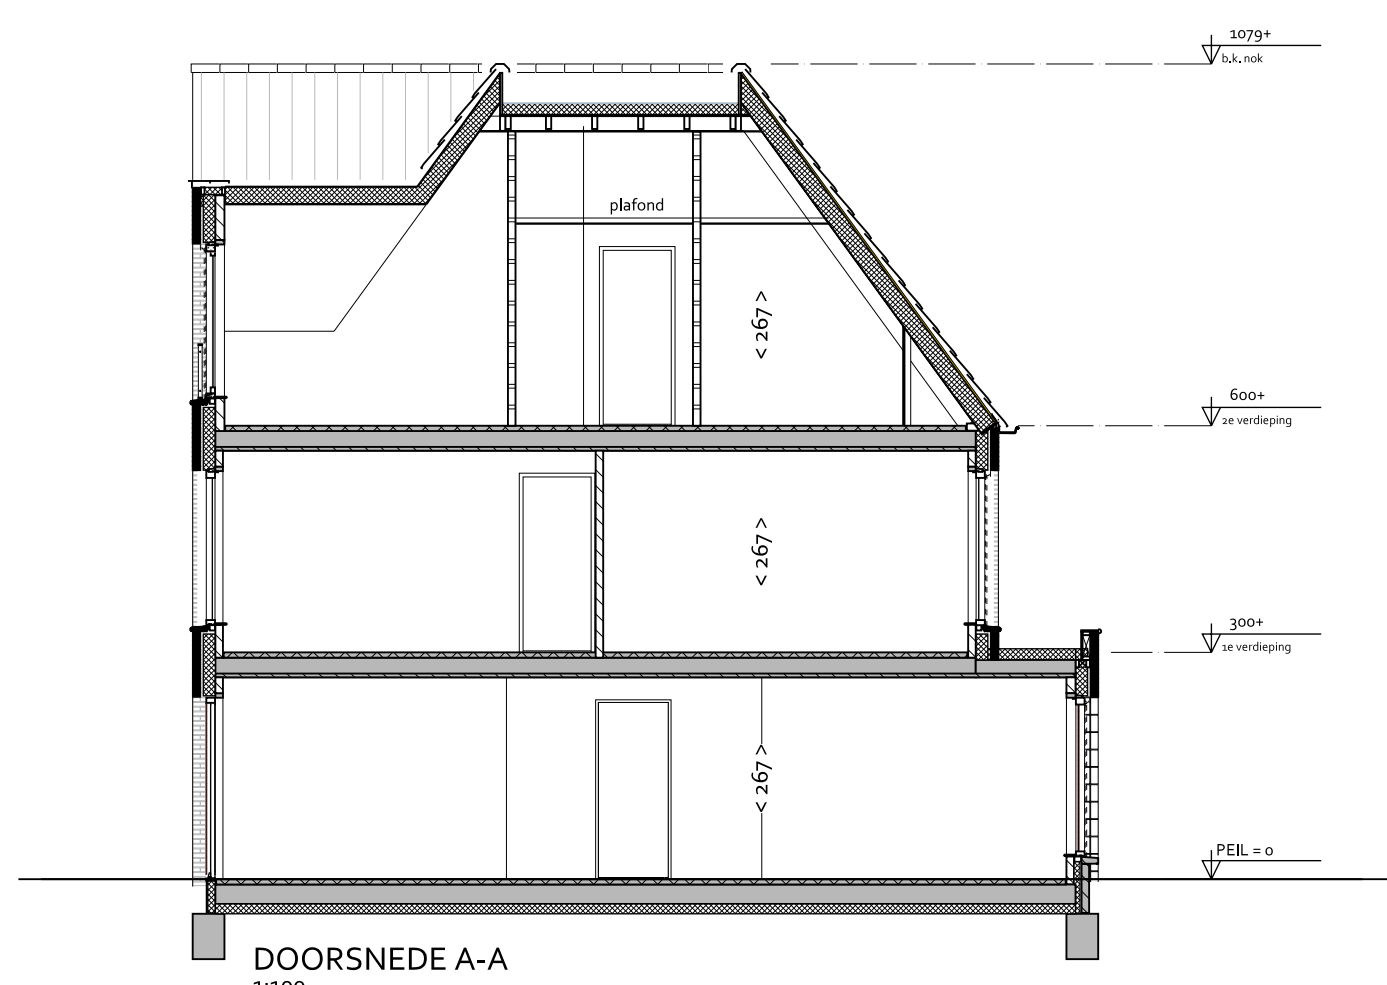


DOORSNEDE A-A  
1:100

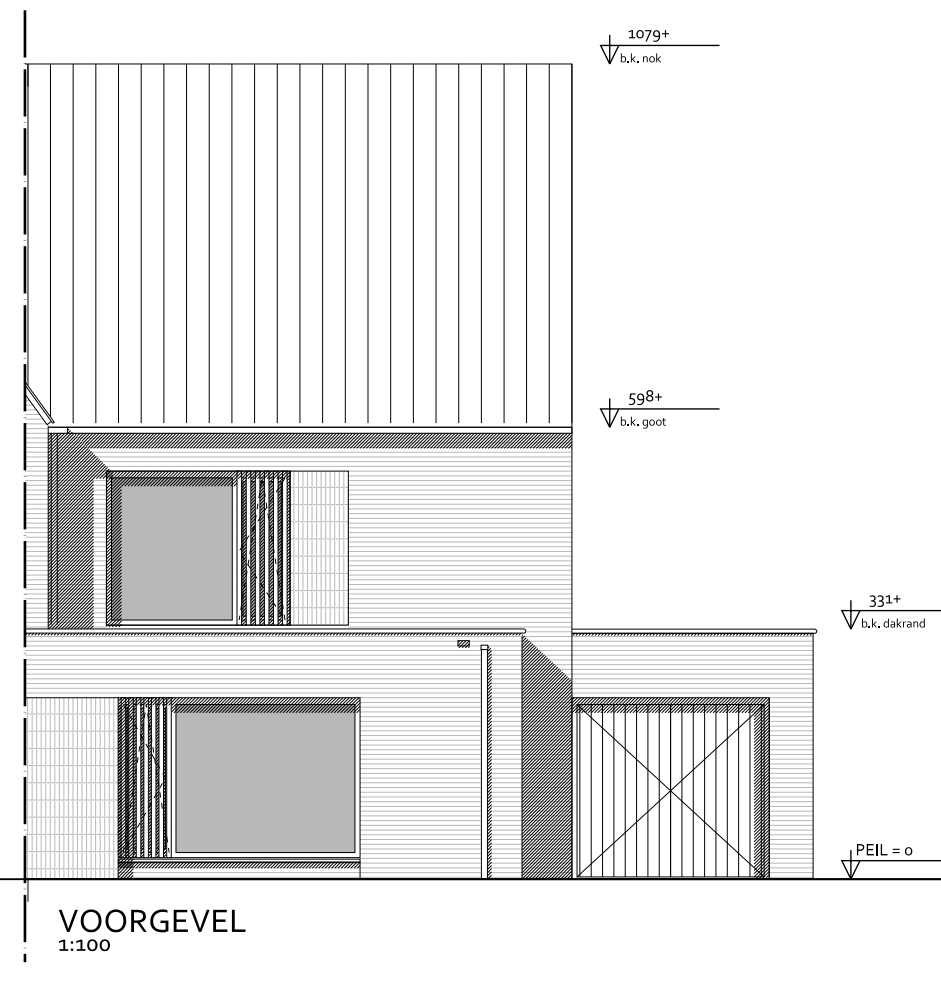

VOORGEVEL  
1:100

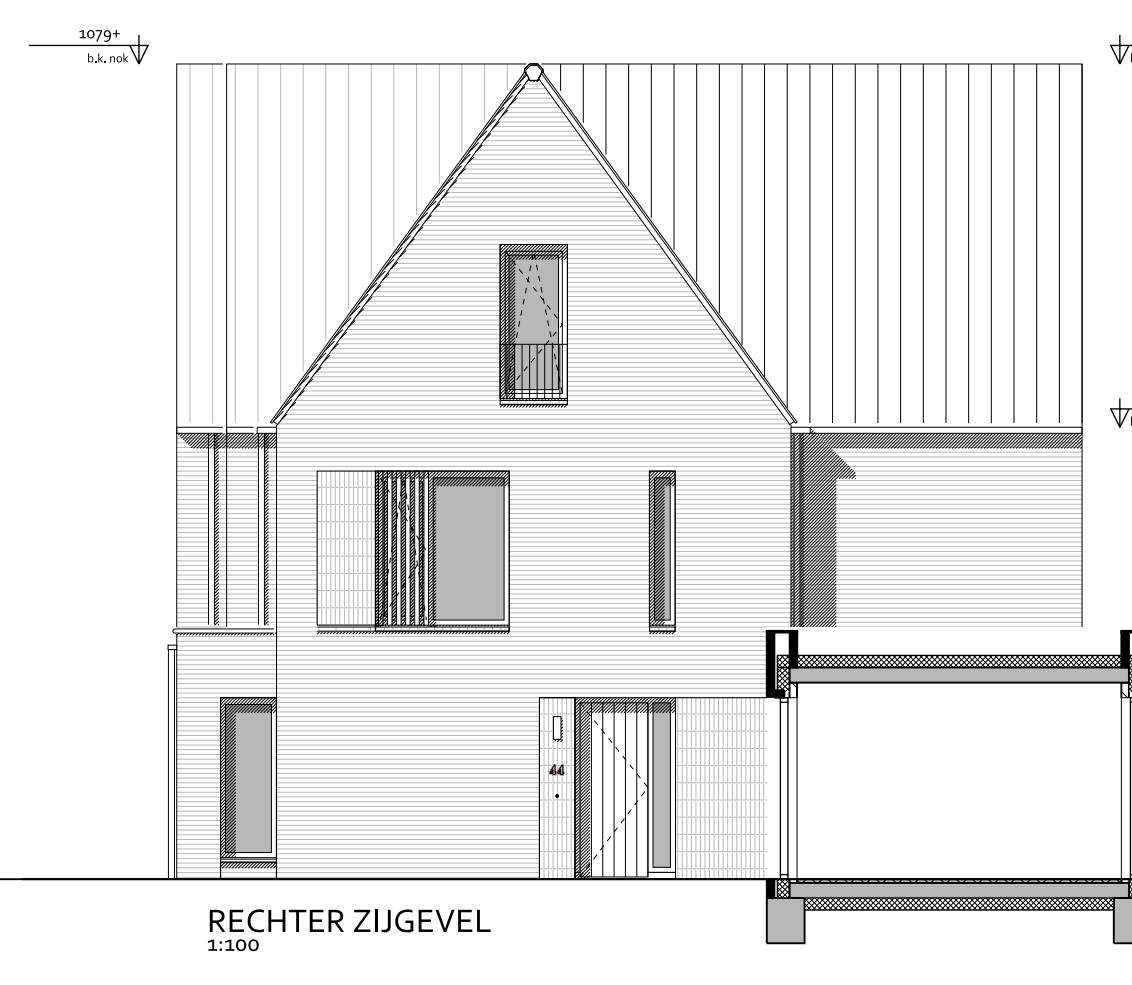

RECHTER ZIJEVEL  
1:100

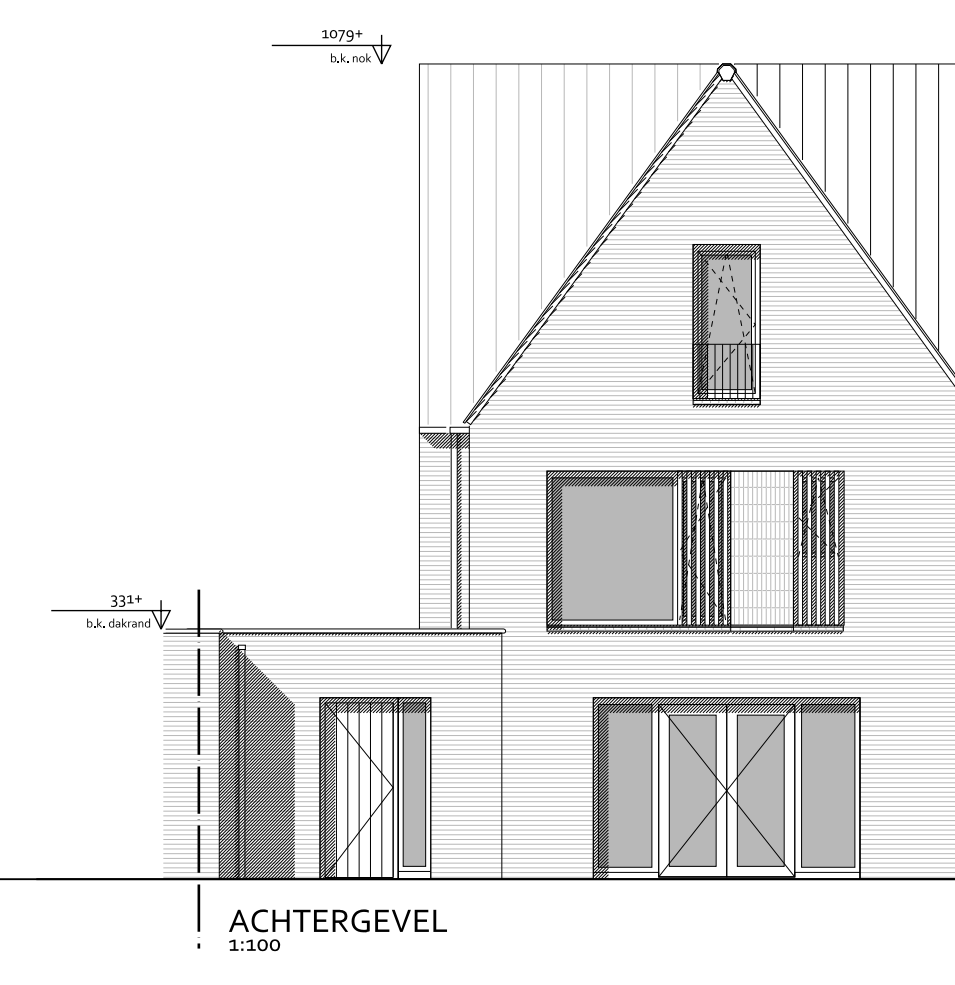

ACHTERGEVEL  
1:100

RENVOOI

BOUWKUNDIG

	woningentree (voordeur)		gewapend beton		baksteen		alkaardsteen		lichte scheidingwand		binneudeur met deurmaat		gierzwelkwerk		links: vleermuskast		rechts: vleermuskast (open stootvoeg)		maatvoering interieur in cm						
	startstapels 4x60 cm		MK meterkast		elektrische radiator		opstelplaats koektoestel		buitenkraan		ruimte voorzien van vloerverwarming		enkele-/dubbele schakelaar		3-standen schakelaar (mechanische ventilatie)		wissel-/domek) schakelaar		plafondlichtpunt		plafondlichtpunt ind. armatuur		wandlichtpunt		wandcontactdoos elektr. radiator
	mech.ventilatie-unit (warmteregulering)		B boiler		PV omvormer pv-panelen		hemelwaterafvoer		deurbeldrucker / schel		leiding - bedraad		leiding - onbedraad (boos)		thermostraat		aansluitpunt kabel		aansluitpunt telefoondata		enkel-/dubbel wandcontactdoos geaard		wandcontactdoos wasmachine / droger		wandcontactdoos elektrische radiator

DEFINITIEF



	project	Landgoed Coudewater - Lobben
	fase	Verkooptekening
	tekening	Kavel L12 Type: K-B
	datum: 11-12-2023	schaal: 1:50 / 1:100